
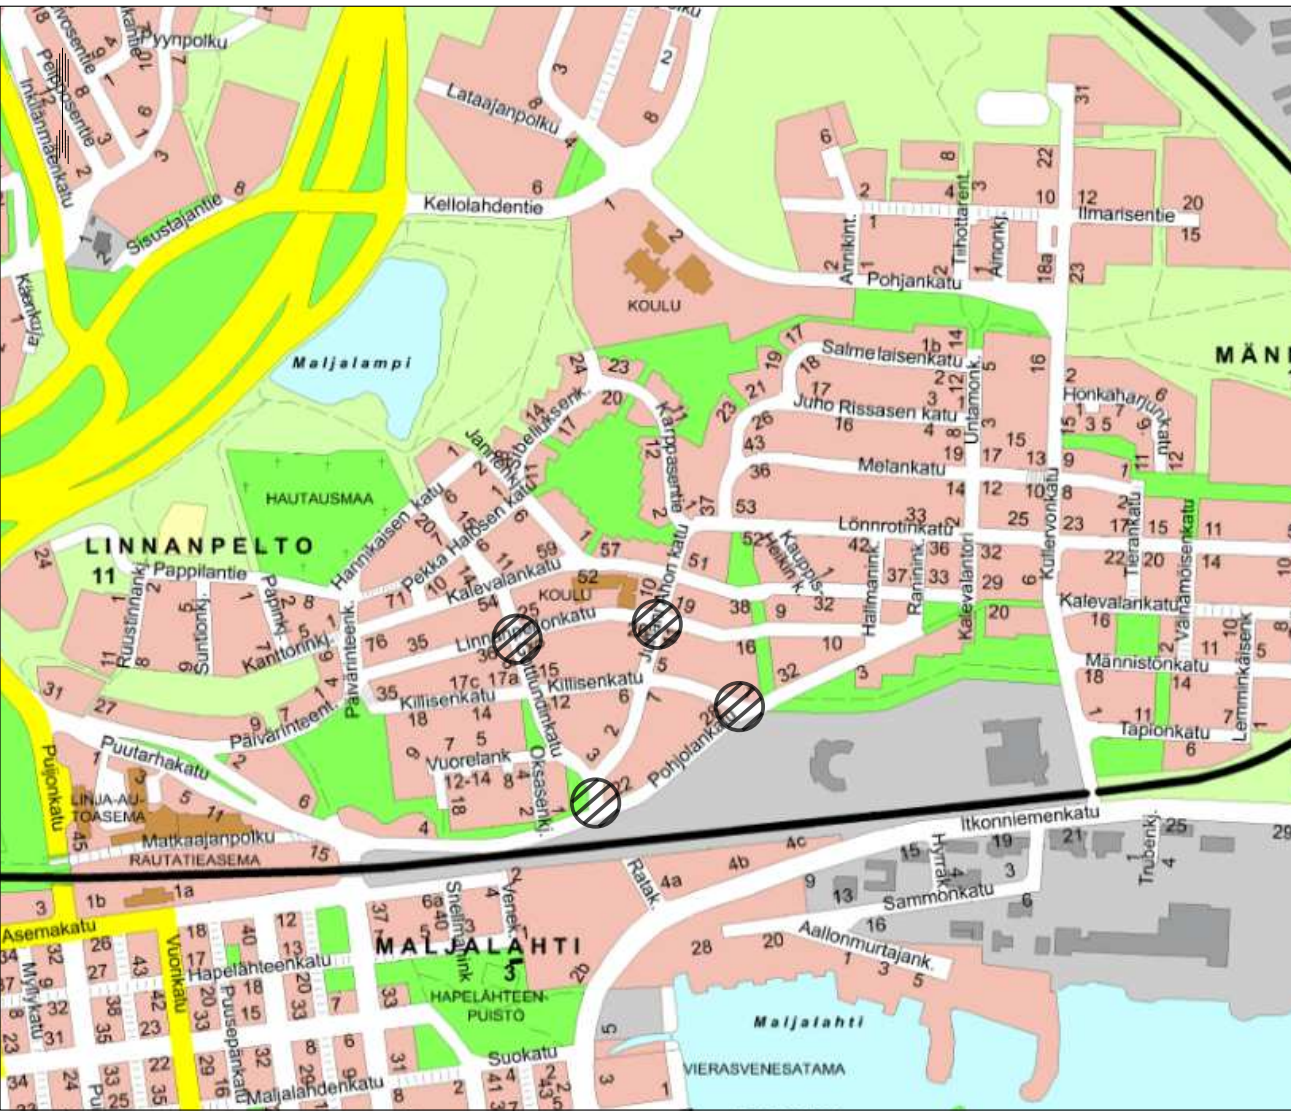


SUUNNITELMAN TIEMERKINNÄT							HUOM!
TUNNUS	NIMI	VÄRI	PITUUS	VÄLI	LEVEYS	MERKINTÄ	
M16	Nopeusrajoitus	Valkea	3,45	-	2,5	Kestomerkintä pintaan (3 mm)	
SUUNNITELMAN KAPPALEMÄÄRÄLUETTELO							
TUNNUS	KOKO	KPL	KALVOTYYPPI	LISÄTIETO			
C34	600x600	2	R1	"30"			
C35	600x600	2	R1	"30"			
SUUNNITELMAN LIKENNEMERKKILUETTELO							
NRO	NIMI	TUNNUS	KOKO	KALVOTYYPPI	LISÄTIEDOT		
1a	Nopeusrajoitusalue päättyy "40"	C35	600x600		Poistetaan		
1b	Pakollinen pysäyttäminen	B6	900				
1b	Kaksisuuntainen pyörätie	H23.1	600x400				
1c	Nopeusrajoitusalue päättyy "30"	C35	600x600	R1	Asetetaan		
2a	Pysäköintipaikka	E2	400x400				
2b	Ajoneuvojen sijoitus pysäköintipaikalla	E4.4_sov	400x400				
2c	Voimassaoloaika "8-17"	H17.1b	400x150				
2d	Voimassaoloaika "(8-15)"	H17.2b	400x150				
2e	Nopeusrajoitusalue "40"	C34	600x600		Poistetaan		
2f	Nopeusrajoitusalue "30"	C34	600x600	R1	Asetetaan		
3a	Pysäköinti kielletty	C38	640				
3b	Tekstillinen lisäkilpi "1.12.-31.3."	H24	?				
3c	Voimassaoloaika "8-16"	H17.1b	400x150				
3d	Voimassaoloaika "(8-16)"	H17.2b	400x150				
3e	Nopeusrajoitusalue "40"	C34	600x600		Poistetaan		
4	Nopeusrajoitusalue "30"	C34	600x600		Poistetaan		
5a	Pysäköinti kielletty	C38	640				
5b	Tekstillinen lisäkilpi "1.12.-31.3."	H24	?				
5c	Nopeusrajoitusalue "40"	C34	600x600		Poistetaan		
6	Nopeusrajoitusalue "30"	C34	600x600		Poistetaan		

7a	Nopeusrajoitusalue päättyy "40"	C35	600x600		Poistetaan
7b	Vaistämisevolyvisuus risteyksessä	B5	900		
7c	Kaksisuuntainen pyörätie	H23.1	600x400		
7d	Nopeusrajoitusalue päättyy "30"	C35	600x600	R1	Asetetaan
8	Suojatie	E1	600x600		
9a	Nopeusrajoitusalue "30"	C34	600x600	R1	Asetetaan
9b	Pysäköinti kielletty	C38	640		
9c	Nopeusrajoitusalue "40"	C34	600x600		Poistetaan
10a	Nopeusrajoitusalue "40"	C34	600x600		
10b	Pysäköinti kielletty	C38	640		
11	Nopeusrajoitusalue päättyy "40"	C35	600x600		
12	Nopeusrajoitusalue "40"	C34	600x600		
13	Nopeusrajoitusalue "30"	C34	600x600		
14	Suojatie	E1	400x400		
15a	Töyssyjä	A10	900		
15b	Nopeusrajoitusalue "40"	C34	600x600		
16	Nopeusrajoitusalue "30"	C34	600x600		
17a	Yhdistetty pyörätie ja jalkakäytävä	D6	640		
17b	Kaksisuuntainen pyörätie	H23.2	400x300		
18a	Vaistämisevolyvisuus risteyksessä	B5	900		
18b	Kaksisuuntainen pyörätie	H23.1	600x400		
18c	Nopeusrajoitusalue "40"	C34	600x600		
19	Suojatie	E1	400x400		
20a	Nopeusrajoitusalue "30"	C34	600x600		
20b	Pysäköinti kielletty	C38	640		
N	Nykyinen liikennemerkki				

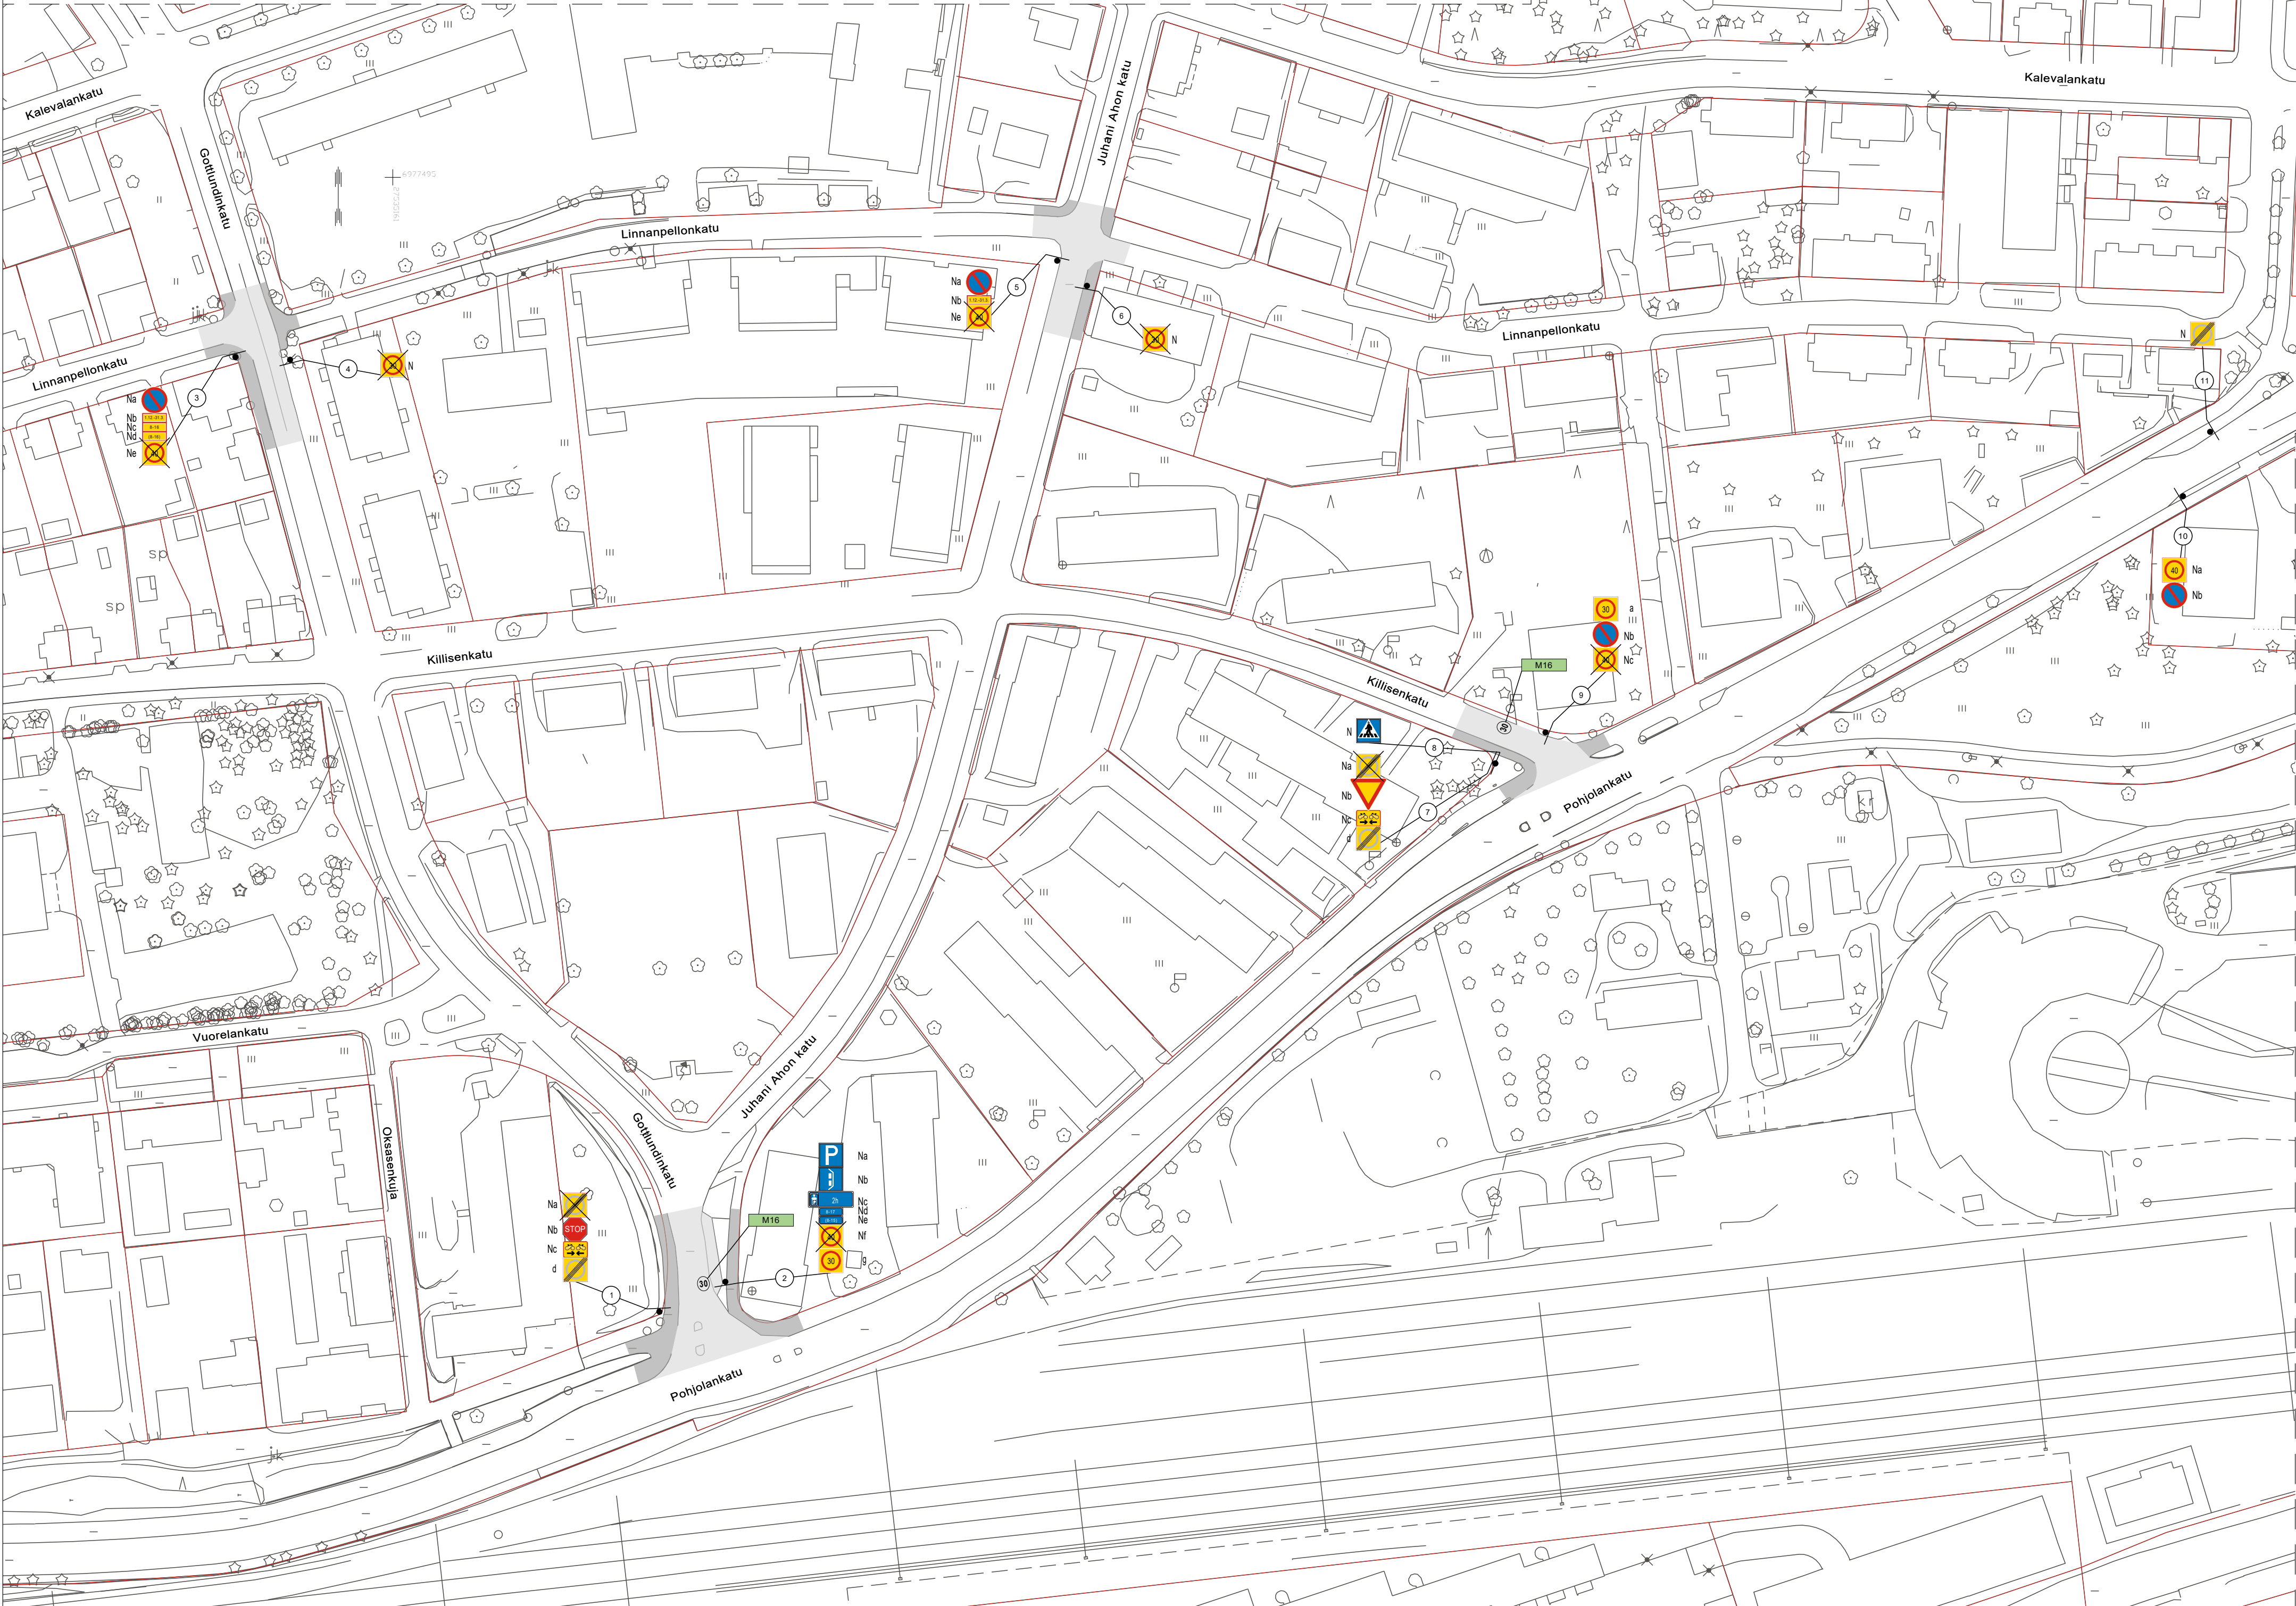

Suunnitelma-aineisto © Kuopion kaupunki 2025

KORKEUSJÄRJESTELMÄ N2000
KOORDINAATTIJÄRJESTELMÄ ETRS-GK27

Liite on allekirjoitettu koneselisesti Kuopion kaupungin asianhallintajärjestelmässä.
Allekirjoituksen oikeellisuuden voi todentaa kirjastosta.

C			
B			
A			
MUUTOS/TÄYDENNYS		PÄIVÄYS	NIMI
Kohde	Piirustuksen sisältö	Mittakaava	
LINNANPELTO 011	ASEMAPIIRUSTUS	1:1000	
GOTTLUNDINKATU, KILLISENKATU, JUHAN AHON KATU NOPEUSRAJOITUS	Piirustusselitys	LIIKENNESUUNNITELMA	
	Päiväys	02.12.2025	Suunn. alue
	Hyt.	A. RÄSÄNEN	As.nro
	Asemak. tark.		Projektiio
	Suunn./Tark.	J. HÄYRINEN	Piir. nro
	Piirt.	T. VARTIA	
KUOPIO			
KAUPUNKITEKNIIKKA, KUNNALLISTEKNINEN SUUNNITTELU			
PL 1097 (SUOKATA 42), 70111 KUOPIO			
017 182 111, www.kuopio.fi			