


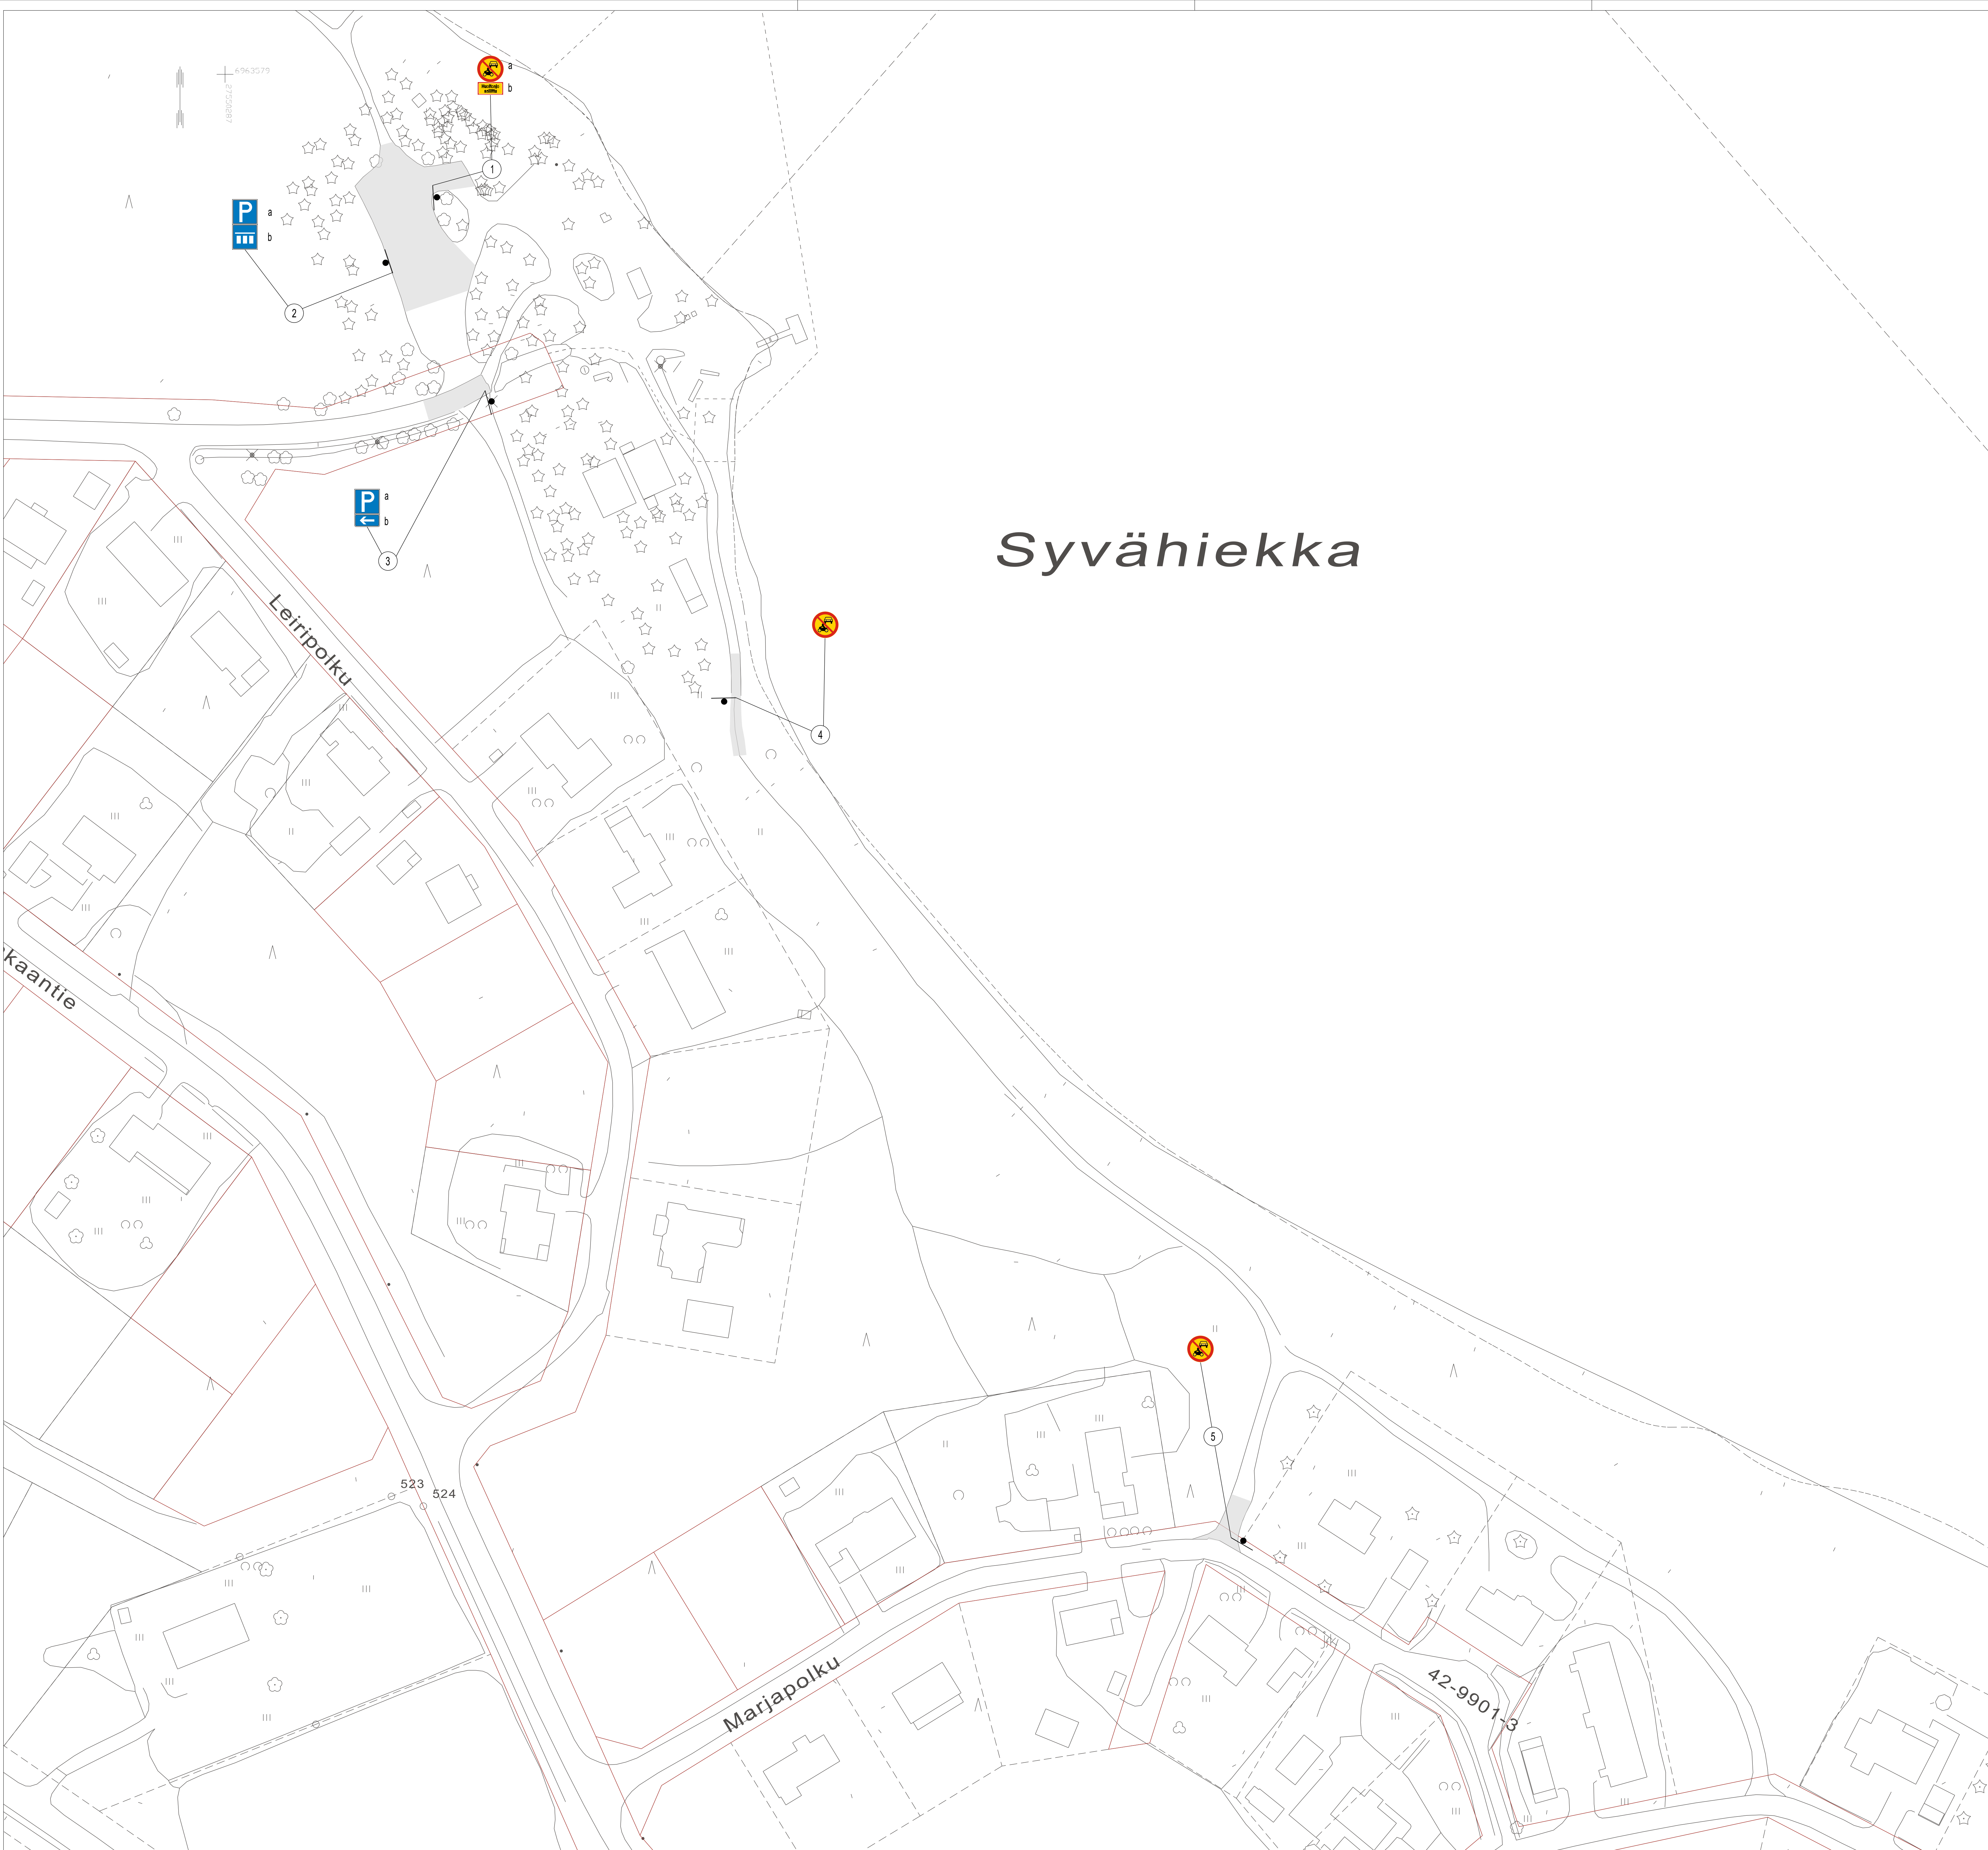


Syvähiekkä

SUUNNITELMAN KAPPALEMÄÄRÄLIIETTELO				
TUNNUS	KOKO	KPL	KALVOTYYPPI	LISÄTIEDOT
C2	640	3	R1	
H25	600x300	1	R1	
E2	400x400	2	R1	
H2.1b	400x200	1	R1	

SUUNNITELMAN LIKENNEMERKKILIIETTELO				
NRO	NIMI	TUNNUS	KOKO	KALVOTYYPPI
1a	Moottoriajoneuvolla ajokielletty	C2	640	R1
1b	Tekstilinen isäkkö "Huoltoajon sallittu"	H25	600x300	R1
2a	Pysäköintipaikka	E2	400x400	R1
2b	Ajoneuvojen sijoitus pysäköintipaikalla	E4.1.6	400x400	R1
3a	Pysäköintipaikka	E2	400x400	R1
3b	Kohde nuolen suunnassa	H2.1b	400x200	R1
4	Moottoriajoneuvolla ajokielletty	C2	640	R1
5	Moottoriajoneuvolla ajokielletty	C2	640	R1

N	Nykyinen liikennemerkki
X	Nykyinen liikennemerkki poistetaan
↗	Nykyinen liikennemerkki siirretään

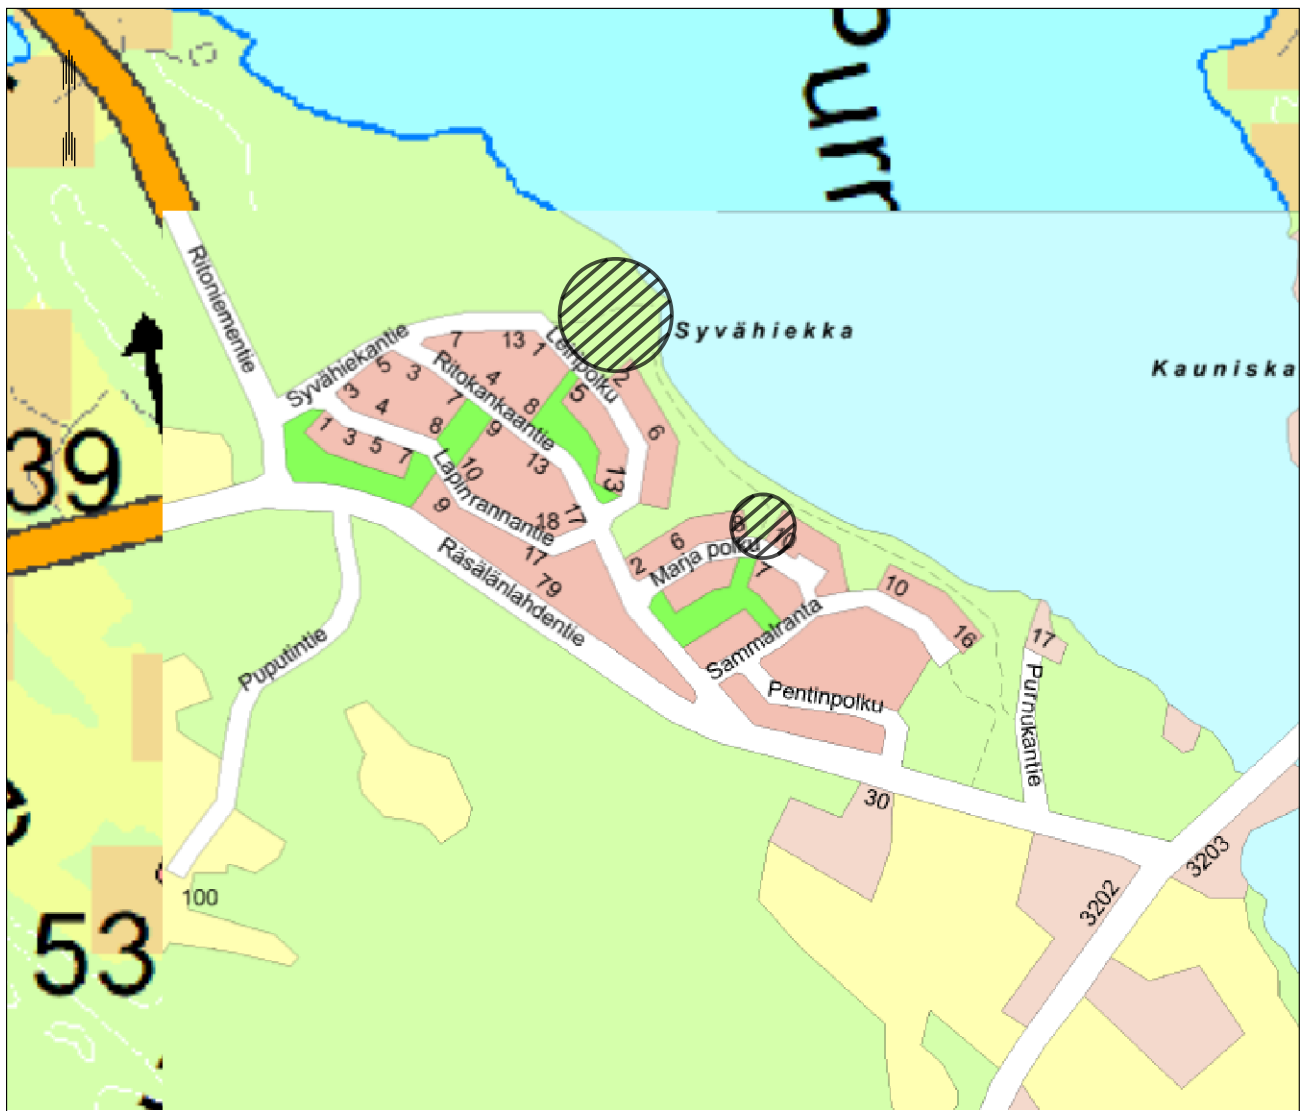

Suunnitelma-aineisto © Kuopion kaupunki 2024

KORKEUSJÄRJESTELMÄ K2000
KOORDINAATTIJÄRJESTELMÄ ETRS-DK27
Lisä on allekirjoitettu kansallisesti Kuopion kaupungin asiantuntijajärjestelmässä.
Allekirjoituksen oikeellisuuden voi todentaa kirjastoista.

C B A				
MAJASTÄNDENWIS				
Kohde		Piirustuksen sisältö	Päiväys	Mittakaava
VEHMERSAAMI		ASEMAPIIRUSTUS		1:500
SYVÄHIEKKA				
SYVÄHIEKKÄNTIE				
LIKENNEMERKKEJÄ				
KUIPIO		Piirustaja	Siis. nro	501
KAUPUNGIN KUNNALLISTEN SUUNNITTELU		Päiväys	25.02.2024	4.4.2024
P. 109 (SUOKATU) 421, 7011 KUPIO		Alk. nro	1482/2024	3009
017 185 044, www.kuopio.fi		Siis. nro	J. SOLEHMAINEN	
		Päiväys	J. SOLEHMAINEN	