



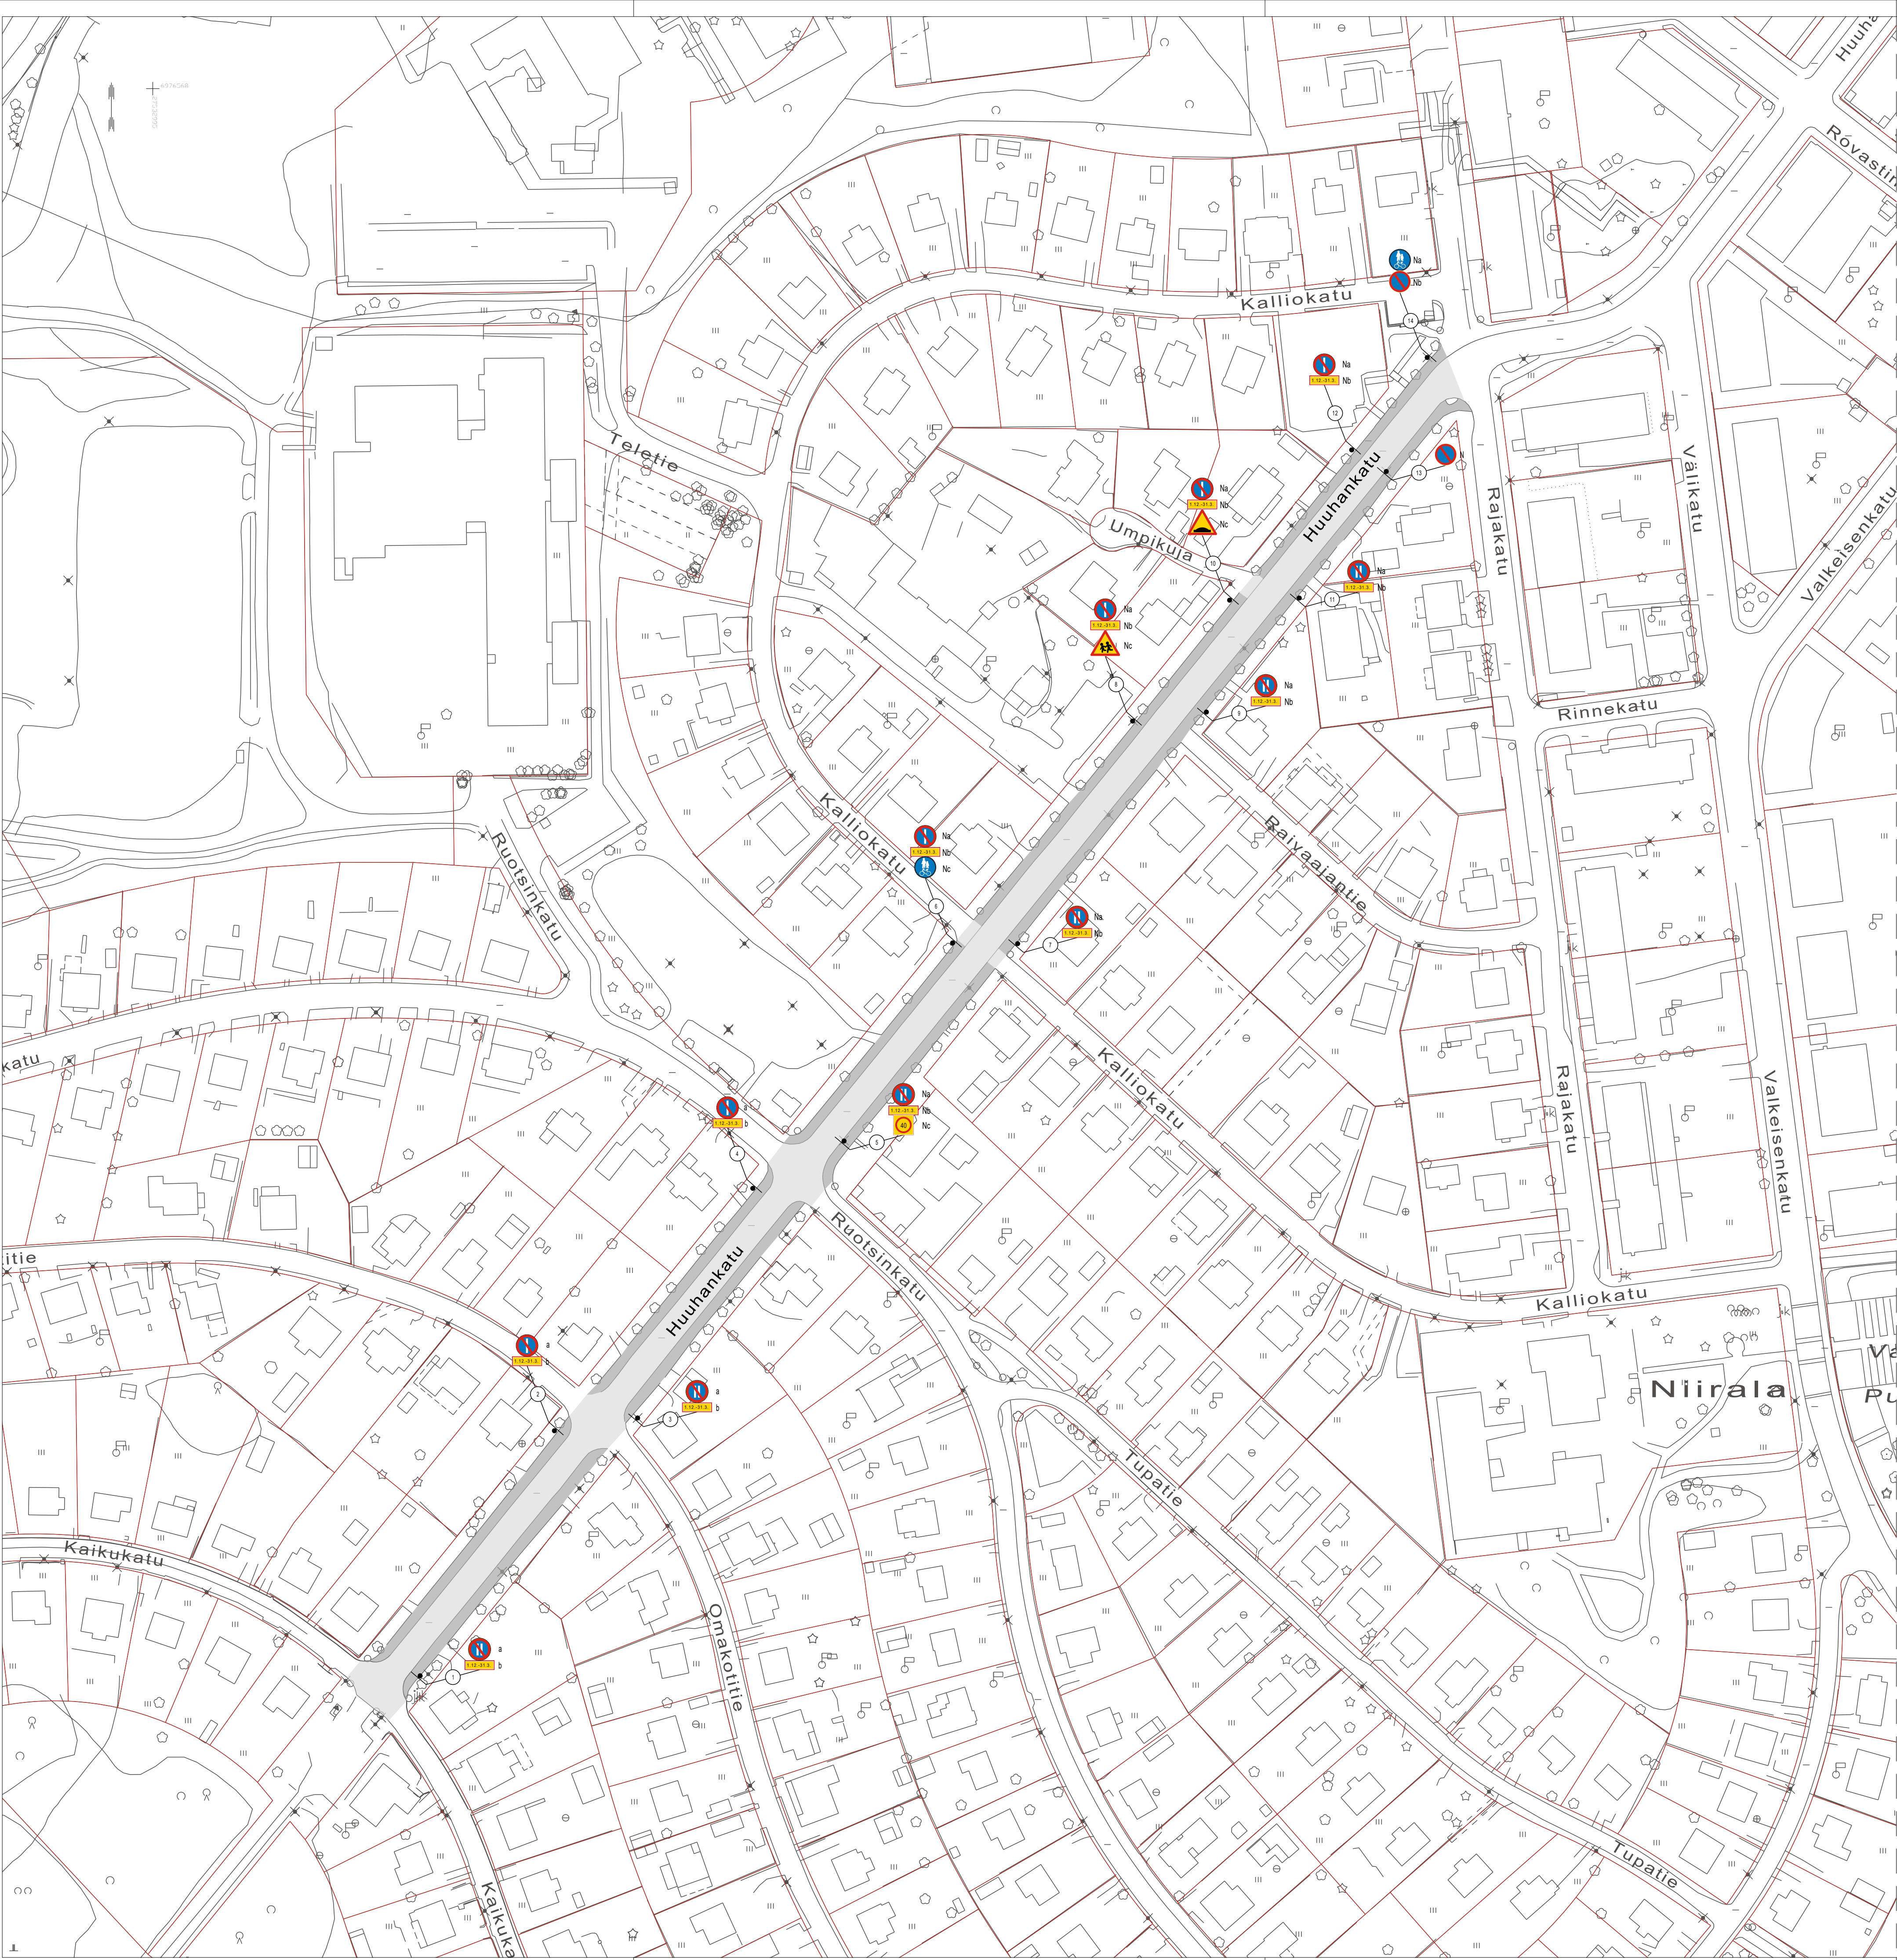

SUUNNITELMAN KAPPALEMÄÄRÄLUETTELO					LISÄTIETO
TUNNUS	KOKO	KPL	KALVOTYYPPI		
C44.1	640	2	R1		
C44.2	640	2	R1		
H24	600x200	4	R1		*1.12-31.3.*

SUUNNITELMAN LIKENNEMERKKILUETTELO					LISÄTIETO
NRO	NIMI	TUNNUS	KOKO	KALVOTYYPPI	
1a	Vuoropysäköinti	C44.2	640	R1	Asetetaan
1b	Tekstilinen lisäkilpi *1.12-31.3.*	H24	600x200	R1	
2a	Vuoropysäköinti	C44.1	640	R1	Asetetaan
2b	Tekstilinen lisäkilpi *1.12-31.3.*	H24	600x200	R1	
3a	Vuoropysäköinti	C44.2	640	R1	Asetetaan
3b	Tekstilinen lisäkilpi *1.12-31.3.*	H24	600x200	R1	
4a	Vuoropysäköinti	C44.1	640	R1	Asetetaan
4b	Tekstilinen lisäkilpi *1.12-31.3.*	H24	600x200	R1	
5a	Vuoropysäköinti	C44.2	640		
5b	Tekstilinen lisäkilpi *1.12-31.3.*	H24	600x200		
5c	Nopeusrajoitusalue	C34	600x600		
6a	Vuoropysäköinti	C44.1	640		
6b	Tekstilinen lisäkilpi *1.12-31.3.*	H24	600x200		
6c	Yhdistetty pyörätie ja jalkakäytävä	D6	640		
7a	Vuoropysäköinti	C44.2	640		
7b	Tekstilinen lisäkilpi *1.12-31.3.*	H24	600x200		
8a	Vuoropysäköinti	C44.1	640		
8b	Tekstilinen lisäkilpi *1.12-31.3.*	H24	600x200		
8c	Lapsia	A17	900		
9a	Vuoropysäköinti	C44.2	640		
9b	Tekstilinen lisäkilpi *1.12-31.3.*	H24	600x200		
10a	Vuoropysäköinti	C44.1	640		
10b	Tekstilinen lisäkilpi *1.12-31.3.*	H24	600x200		
10c	Töyssyjä	A10	900		
11a	Vuoropysäköinti	C44.2	640		
11b	Tekstilinen lisäkilpi *1.12-31.3.*	H24	600x200		
12a	Vuoropysäköinti	C44.1	640		
12b	Tekstilinen lisäkilpi *1.12-31.3.*	H24	600x200		
13	Pysäköinti kielletty	C38	640		
14a	Yhdistetty pyörätie ja jalkakäytävä	D6	640		
14b	Pysäköinti kielletty	C38	640		

N Nykyinen liikennemerkki

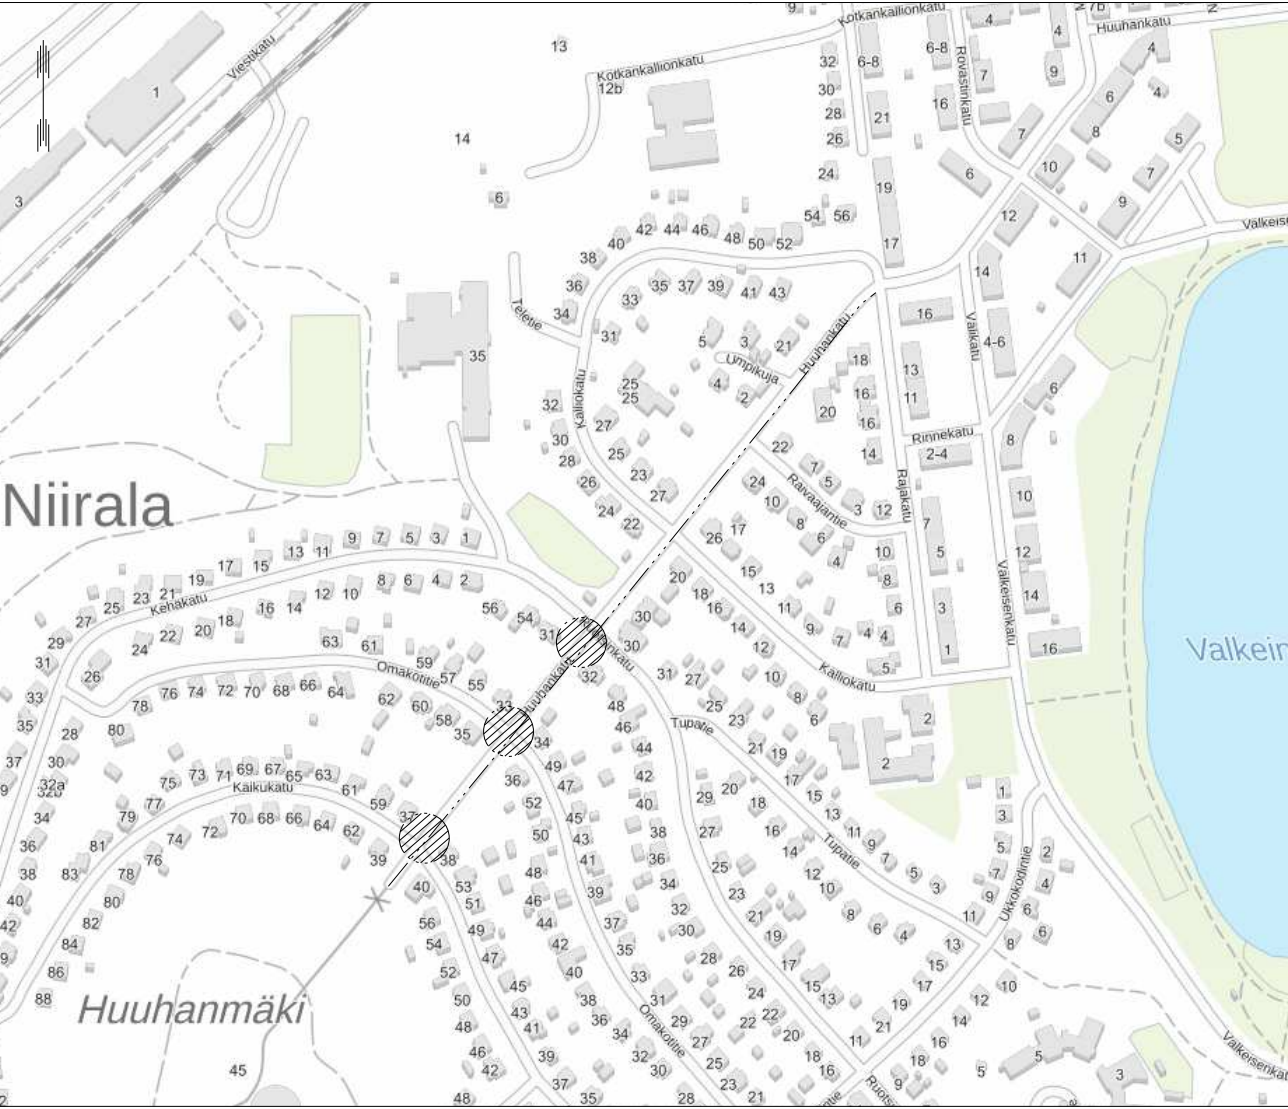

Suunnitelma-aineisto © Kuopion kaupunki 2026

KORKEUSJÄRJESTELMÄ N2000
KOORDINAATTIJÄRJESTELMÄ ETRS-GK27

Liite on allekirjoitettu koneselästi Kuopion kaupungin asianhallintajärjestelmässä.
Allekirjoituksen oikeellisuuden voi todentaa kirjasta.

C			
B			
A			
MUUTOSTÄYDENNYS		PÄIVÄYS	NIMI
Kohde		Piirustuksen sisältö	Mittakaava
NIRALA 7		ASEMAPIIRUSTUS	1:1000
HUUHANKATU			
PYSÄKÖINNIN MUUTOS		Piirustuslaji	
		LIKENNE	
KUOPIO		Päiväys	Suunn. alue
		08.07.2026	102
		Hv.	As.nro
		H. VÄÄTÄINEN	1757/2026
		Asemak. tark.	Projektitno
		Suunn./Tark.	
HMy, JSa		Piir. nro	
Piirt.		A. KÄRNÄ	
KAUPUNKITEKNIikka, KUNNALLISTEKNIKNEN SUUNNITTELU			
SUOKATU 42, 70110 KUOPIO			
017 185 044, www.kuopio.fi			