


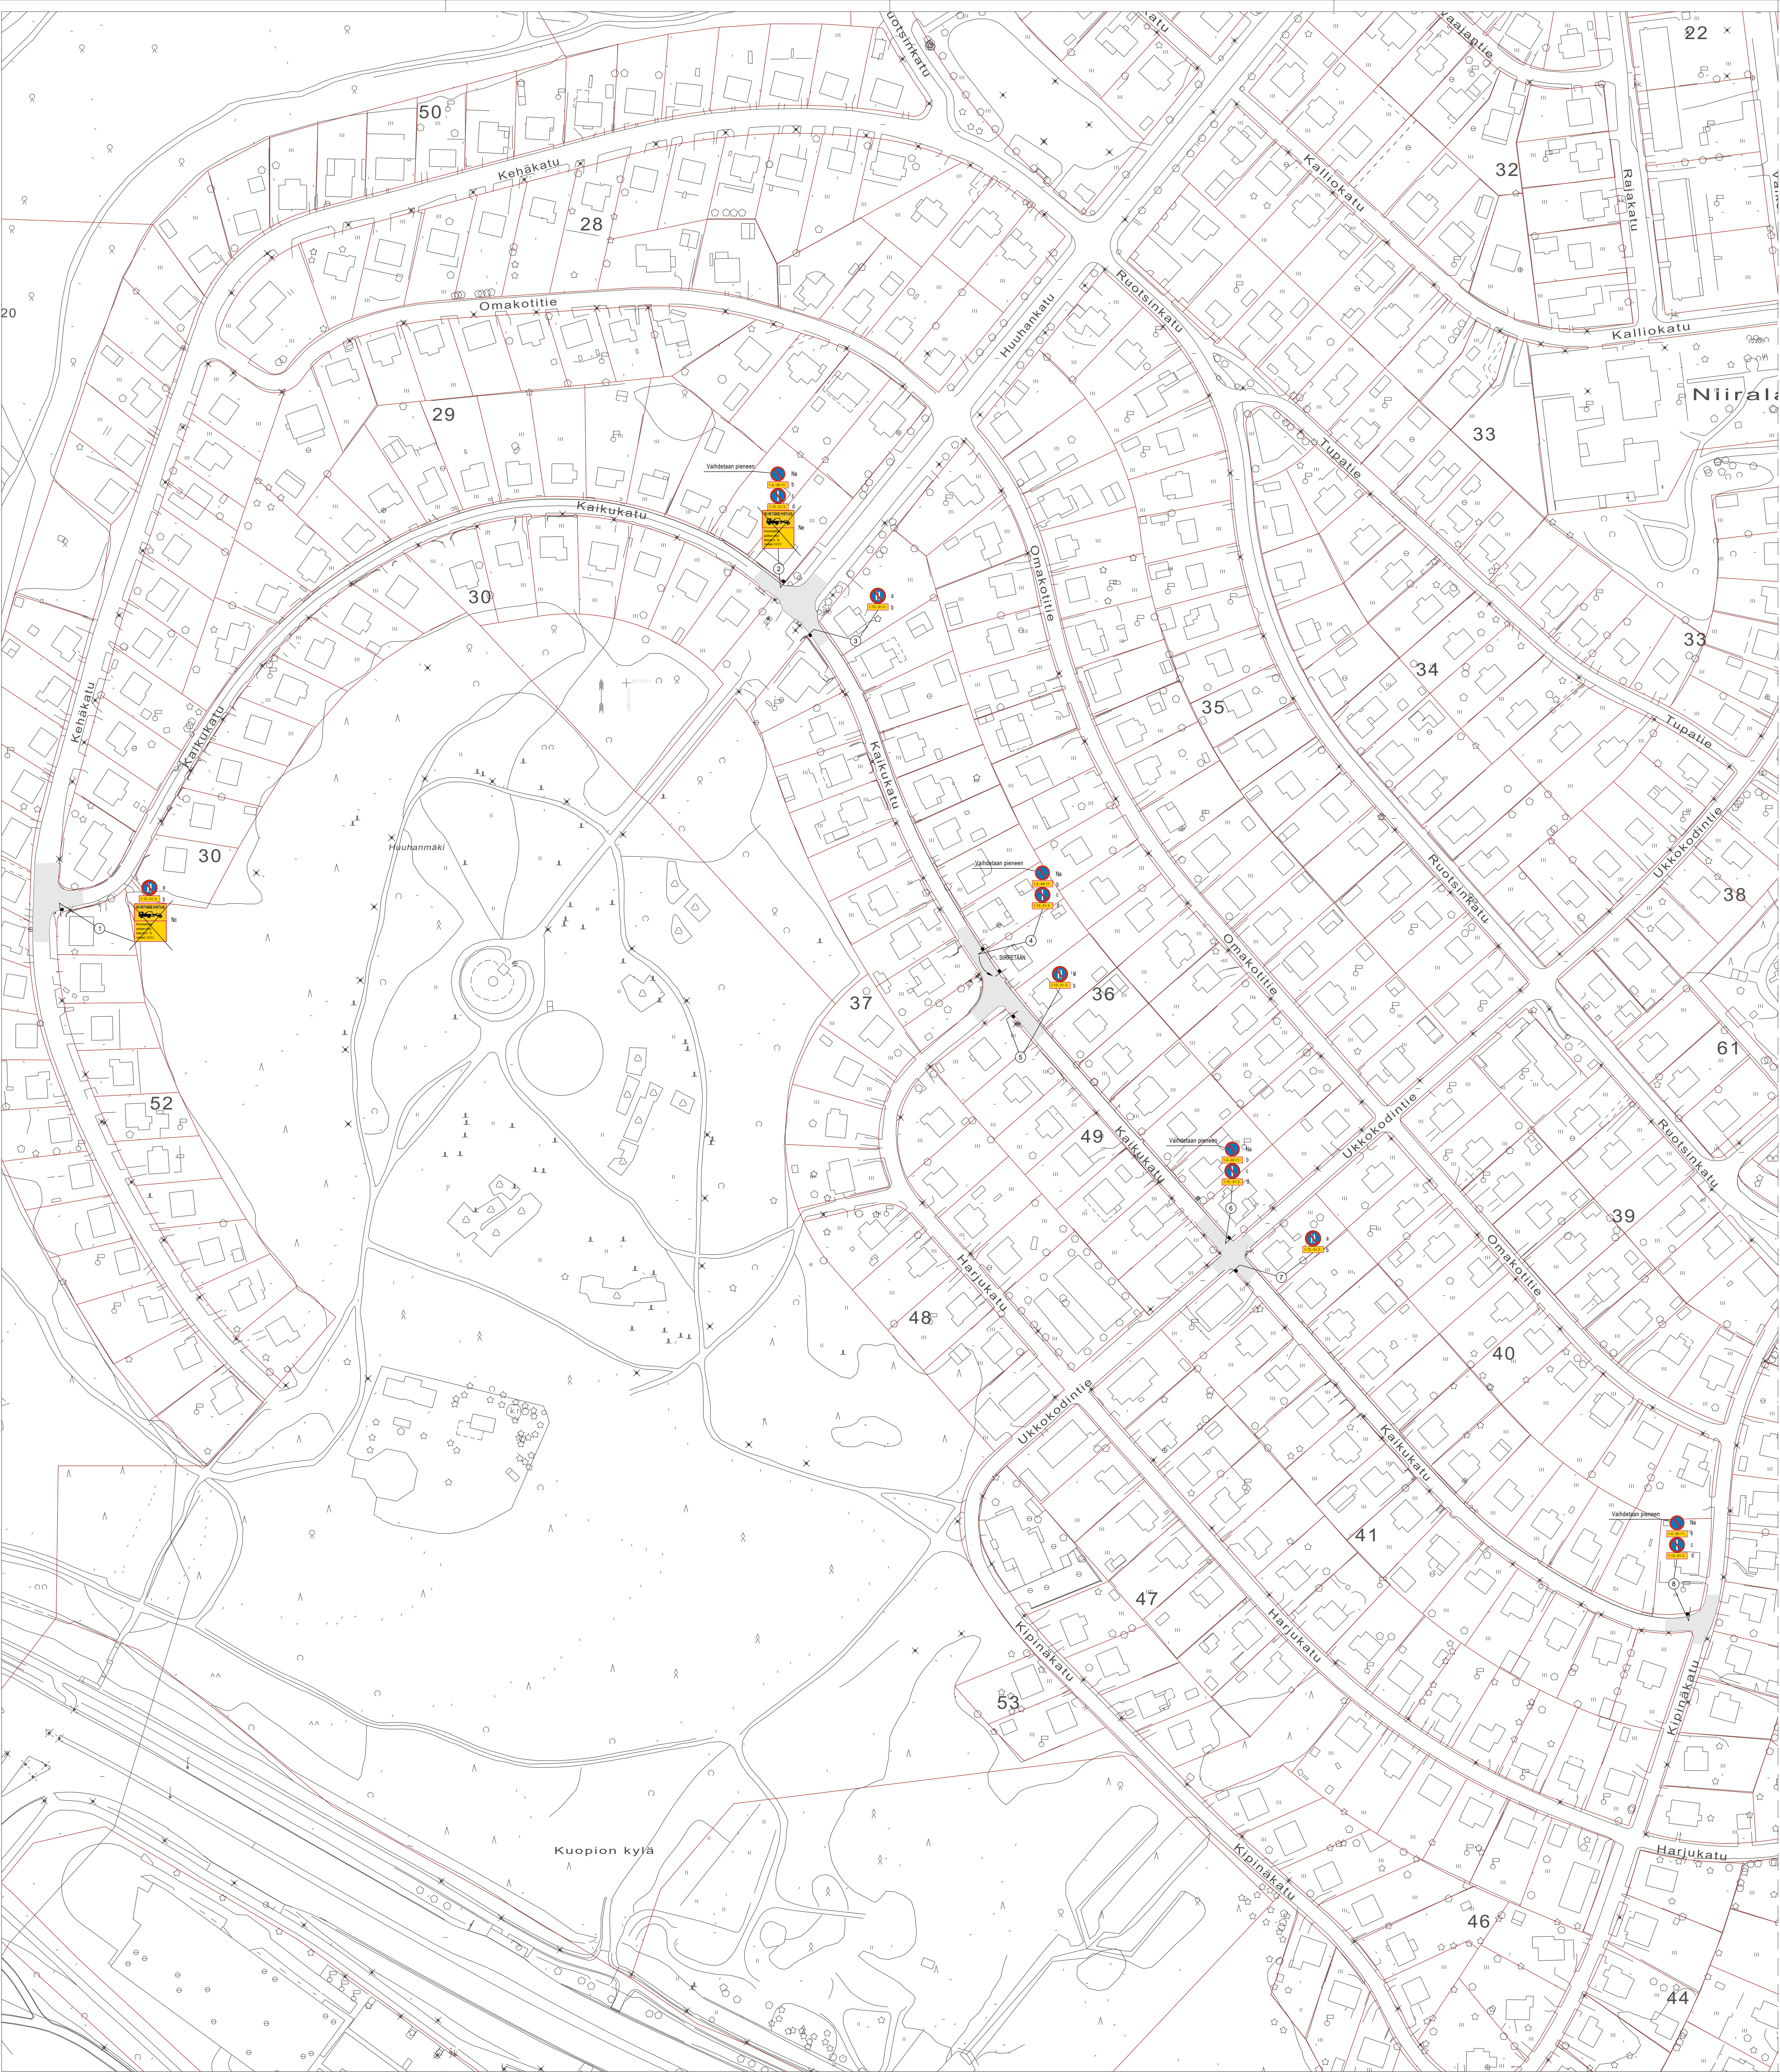

SUUNNITELMAN KAPPALEMÄÄRÄLUETTELO				
TUNNUS	KOKO	KPL	KALVOTYYPPI	LISÄTIETO
C38	400	4	R1	
C44.1	400	4	R1	
C44.2	400	4	R1	
H24	400x150	8	R1	"1.12.-31.3."
H24	400x150	4	R1	"1.4.-30.11."

SUUNNITELMAN LIIKENNEMERKKILUETTELO					
NRO	NIMI	TUNNUS	KOKO	KALVOTYYPPI	LISÄTIETO
1a	Vuoropysäköinti	C44.2	400	R1	asetetaan
1b	Tekstiilinen isäkiipi "1.12.-31.3."	H24	400x150	R1	asetetaan
1c	Siirtokehous	I13			poistetaan
2a	Pysäköinti kielletty	C38	400	R1	asetetaan, vaihdetaan 400
2b	Tekstiilinen isäkiipi "1.4.-30.11."	H24	400x150	R1	asetetaan
2c	Vuoropysäköinti	C44.1	400	R1	asetetaan
2d	Tekstiilinen isäkiipi "1.12.-31.3."	H24	400x150	R1	asetetaan
2e	Siirtokehous	I13			poistetaan

3a	Vuoropysäköinti	C44.2	400	R1	asetetaan
3b	Tekstiilinen isäkiipi "1.12.-31.3."	H24	400x150	R1	asetetaan
4a	Pysäköinti kielletty	C38	400	R1	asetetaan, vaihdetaan 400
4b	Tekstiilinen isäkiipi "1.4.-30.11."	H24	400x150	R1	asetetaan
4c	Vuoropysäköinti	C44.1	400	R1	asetetaan
4d	Tekstiilinen isäkiipi "1.12.-31.3."	H24	400x150	R1	asetetaan

5a	Vuoropysäköinti	C44.2	400	R1	asetetaan
5b	Tekstiilinen isäkiipi "1.12.-31.3."	H24	400x150	R1	asetetaan

6a	Pysäköinti kielletty	C38	400	R1	asetetaan, vaihdetaan 400
6b	Tekstiilinen isäkiipi "1.4.-30.11."	H24	400x150	R1	asetetaan
6c	Vuoropysäköinti	C44.1	400	R1	asetetaan
6d	Tekstiilinen isäkiipi "1.12.-31.3."	H24	400x150	R1	asetetaan

7a	Vuoropysäköinti	C44.2	400	R1	asetetaan
7b	Tekstiilinen isäkiipi "1.12.-31.3."	H24	400x150	R1	asetetaan


8a	Pysäköinti kielletty	C38	400	R1	asetetaan, vaihdetaan 400
8b	Tekstiilinen isäkiipi "1.4.-30.11."	H24	400x150	R1	asetetaan
8c	Vuoropysäköinti	C44.1	400	R1	asetetaan
8d	Tekstiilinen isäkiipi "1.12.-31.3."	H24	400x150	R1	asetetaan

- N

Nykyinen liikennemerkki
- X

Nykyinen liikennemerkki poistetaan
- ↔

Nykyinen liikennemerkki siirretään

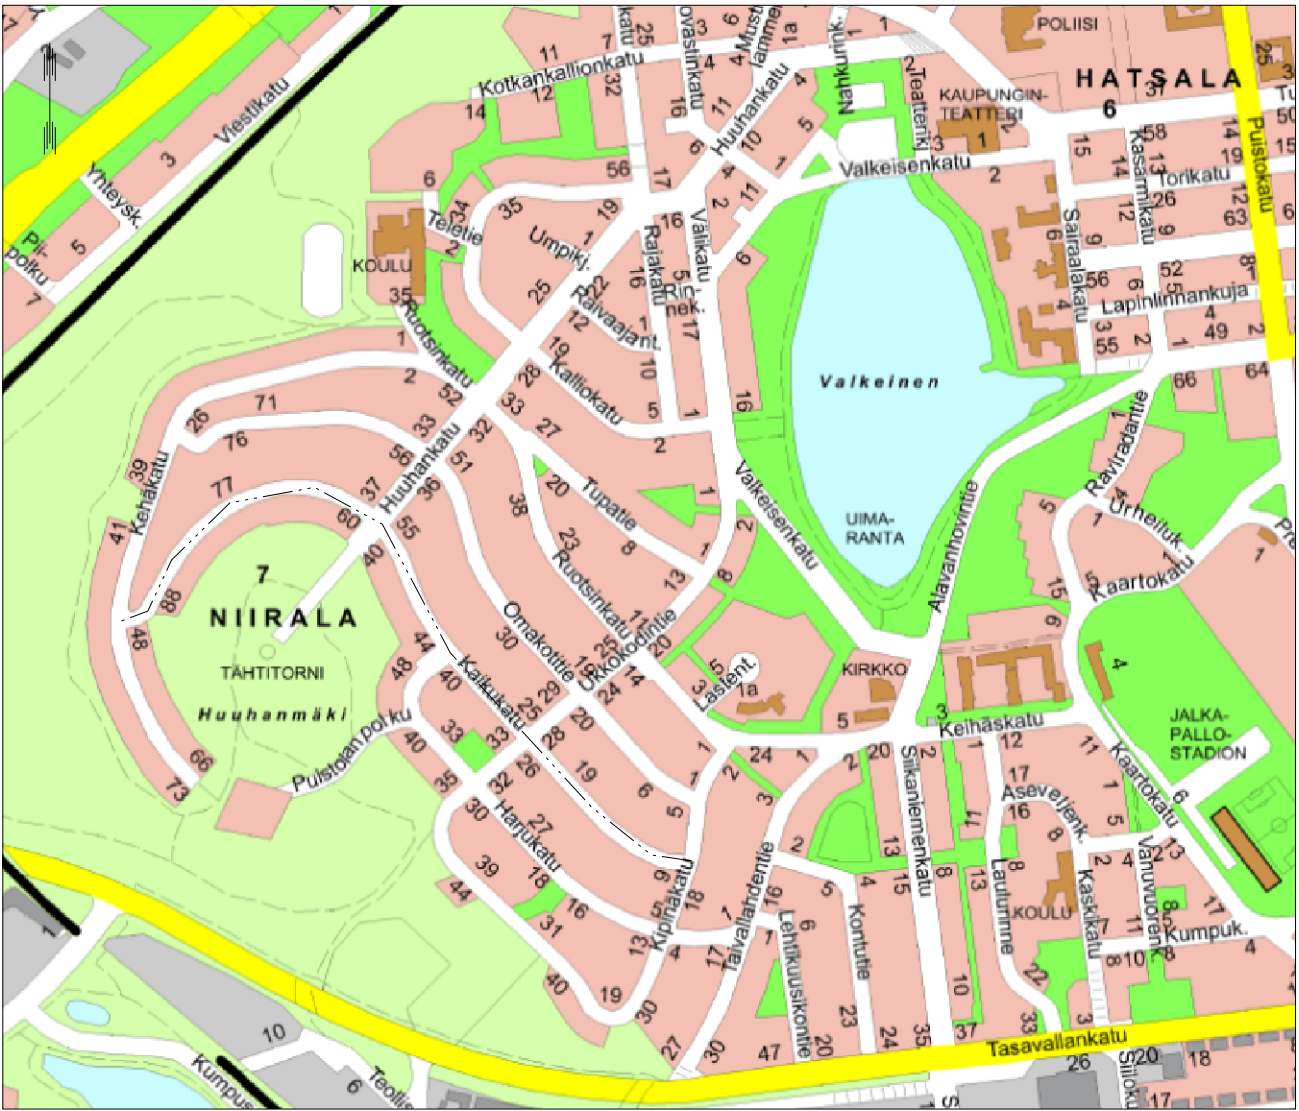

Suunnitelma-aineisto © Kuopion kaupunki 2024

KORKEUSJÄRJESTELMÄ N2000
KOORDINAATTIJÄRJESTELMÄ ETRS-GK27

Liite on allekirjoitettu koneellisesti Kuopion kaupungin asiantuntijajärjestelmässä.
Allekirjoituksen oikeellisuuden voi todentaa kirjaimosta.

C B A			
MAUTOSTAYDENNYS		PAIVÄYS	NIMI
Kohde		Piirustuksen sisältö	Mittakaava
NIIRALA 7 KAUKUKATU		ASEMAPIIRUSTUS	1:500
PYSÄKÖINNIN MUUTOS		Piirustustyyli	LIKENNE
KUOPIO		Päiväys	09.07.2026
KAUPUNKITEKNIIKKA, KUNNALLISTEKNINEN SUUNNITTELU		Alkuperäinen	1757/2026
SUOKATU 42, 70110 KUOPIO		Asennus	Asennus
017 185 044, www.kuopio.fi		Suunnittelija	J.SOLEHMAINEN
		Piirustaja	J.SOLEHMAINEN