



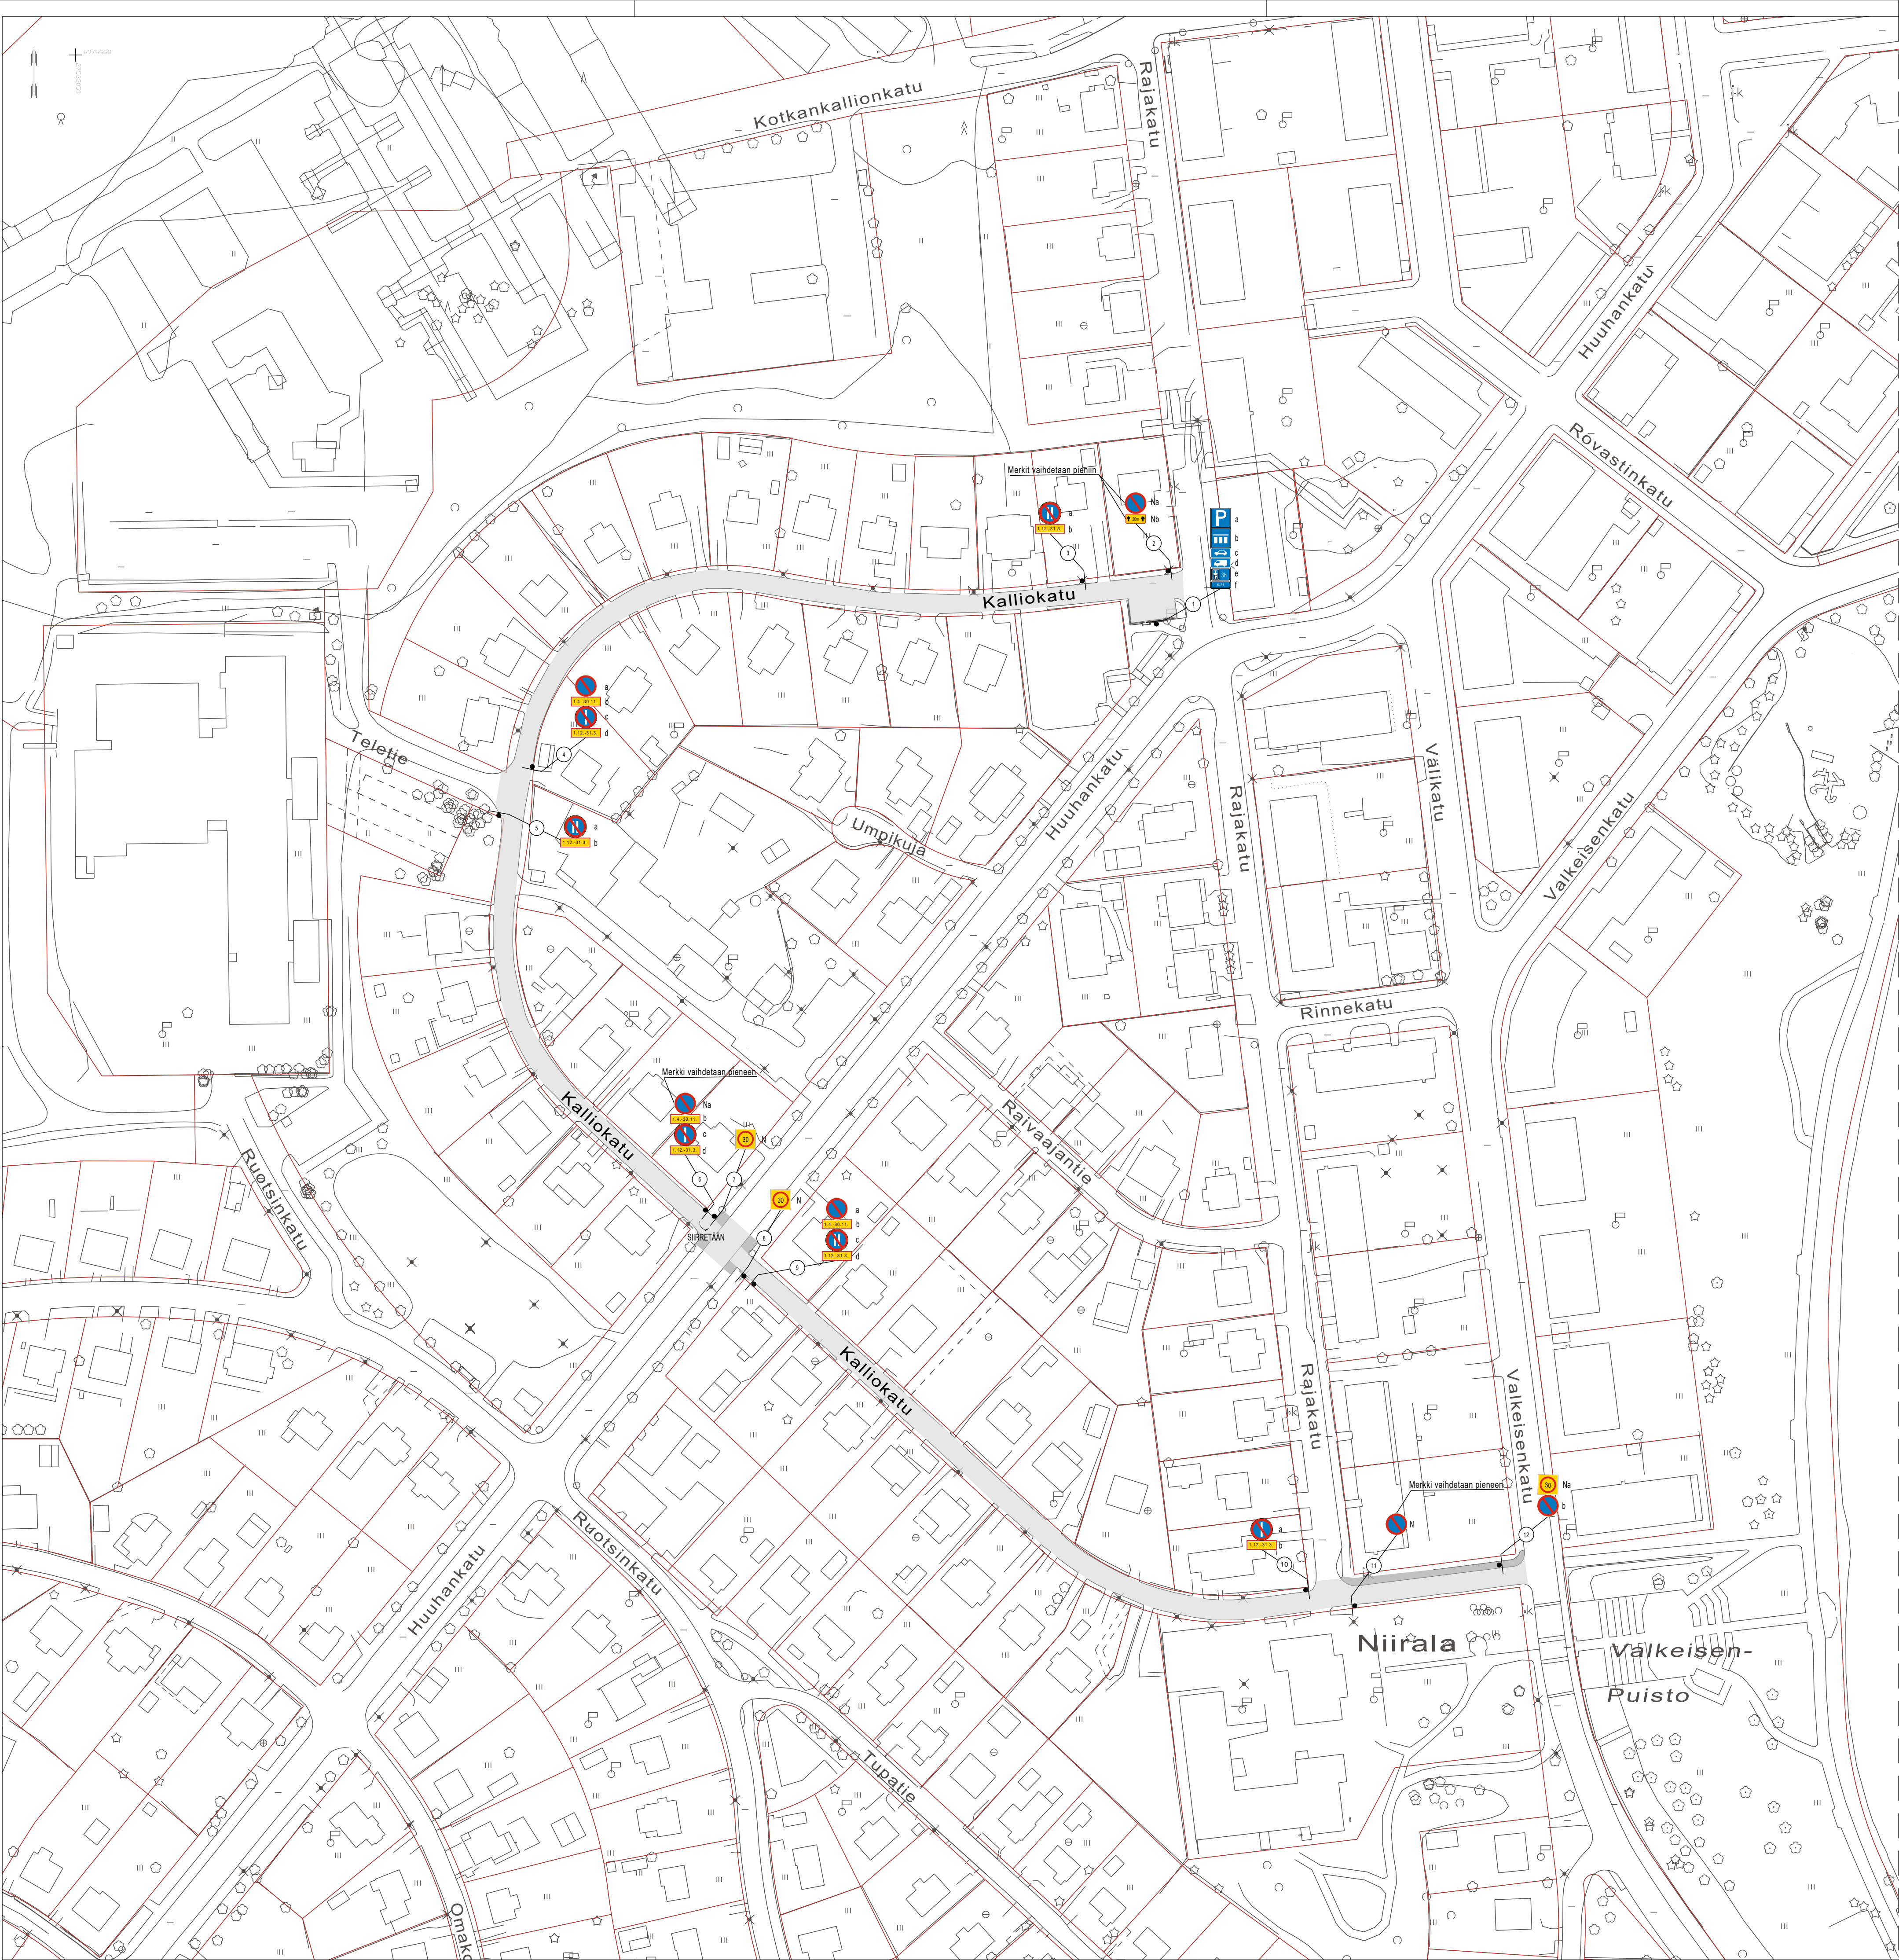

SUUNNITELMAN KAPPALEMÄÄRÄLUETTELO				
TUNNUS	KOKO	KPL	KALVOTYYPPI	LISÄTIETO
C38	400	5	R1	
C38	640	1	R1	
C44.1	400	3	R1	
C44.2	400	1	R1	
E2	400x400	1	R1	
E4.1_6	400x400	1	R1	
H3	400x200	1	R1	"20 m"
H12.1b	400x200	1	R1	
H12.4b	400x200	1	R1	
H17.1b	400x150	1	R1	"8-21"
H19.2	400x200	1	R1	"3 h"
H24	400x150	6	R1	"1.12.-31.3."
H24	400x150	3	R1	"1.4.-30.11."

SUUNNITELMAN LIKENNEMERKKILUETTELO					
NRO	NIMI	TUNNUS	KOKO	KALVOTYYPPI	LISÄTIEDOT
1a	Pysäköintipaikka	E2	400x400	R1	Asetetaan
1b	Ajoneuvon sijoitus pysäköintipaikalla	E4.1_6	400x400	R1	Asetetaan
1c	Henkiläauto	H12.1b	400x200	R1	Asetetaan
1d	Pakettiauto	H12.4b	400x200	R1	Asetetaan
1e	Pysäköintiajan alkamisen osoittamiv."3 h"	H19.2	400x200	R1	Asetetaan
1f	Voimassaoloaika "8-21"	H17.1b	400x150	R1	Asetetaan
2a	Pysäköinti kielletty	C38	640	R1	Asetetaan, vaihdetaan 400
2b	Vaikutusalueen pituus "20 m"	H3	600x300	R1	Asetetaan, vaihdetaan 400x200
3a	Vuoropysäköinti	C44.2	400	R1	Asetetaan
3b	Tekstillinen lisäkilpi "1.12.-31.3."	H24	400x150	R1	Asetetaan
4a	Pysäköinti kielletty	C38	400	R1	Asetetaan
4b	Tekstillinen lisäkilpi "1.4.-30.11."	H24	400x150	R1	Asetetaan
4c	Vuoropysäköinti	C44.1	400	R1	Asetetaan
4d	Tekstillinen lisäkilpi "1.12.-31.3."	H24	400x150	R1	Asetetaan
5a	Vuoropysäköinti	C44.2	400	R1	Asetetaan
5b	Tekstillinen lisäkilpi "1.12.-31.3."	H24	400x150	R1	Asetetaan
6a	Pysäköinti kielletty	C38	640	R1	Asetetaan, vaihdetaan 400
6b	Tekstillinen lisäkilpi "1.4.-30.11."	H24	400x150	R1	Asetetaan
6c	Vuoropysäköinti	C44.1	400	R1	Asetetaan
6d	Tekstillinen lisäkilpi "1.12.-31.3."	H24	400x150	R1	Asetetaan
7	Nopeusrajoitusalue	C34.2	600x600		Siirretään
8	Nopeusrajoitusalue	C34.2	600x600		
9a	Pysäköinti kielletty	C38	400	R1	Asetetaan
9b	Tekstillinen lisäkilpi "1.4.-30.11."	H24	400x150	R1	Asetetaan
9c	Vuoropysäköinti	C44.2	400	R1	Asetetaan
9d	Tekstillinen lisäkilpi "1.12.-31.3."	H24	400x150	R1	Asetetaan
10a	Vuoropysäköinti	C44.1	400	R1	Asetetaan
10b	Tekstillinen lisäkilpi "1.12.-31.3."	H24	400x150	R1	Asetetaan
11	Pysäköinti kielletty	C38	640	R1	Asetetaan, vaihdetaan 400
12a	Nopeusrajoitusalue	C34.2	600x600		
12b	Pysäköinti kielletty	C38	640	R1	Asetetaan

N Nykyinen liikennemerkki
↗ Nykyinen liikennemerkki siirretään

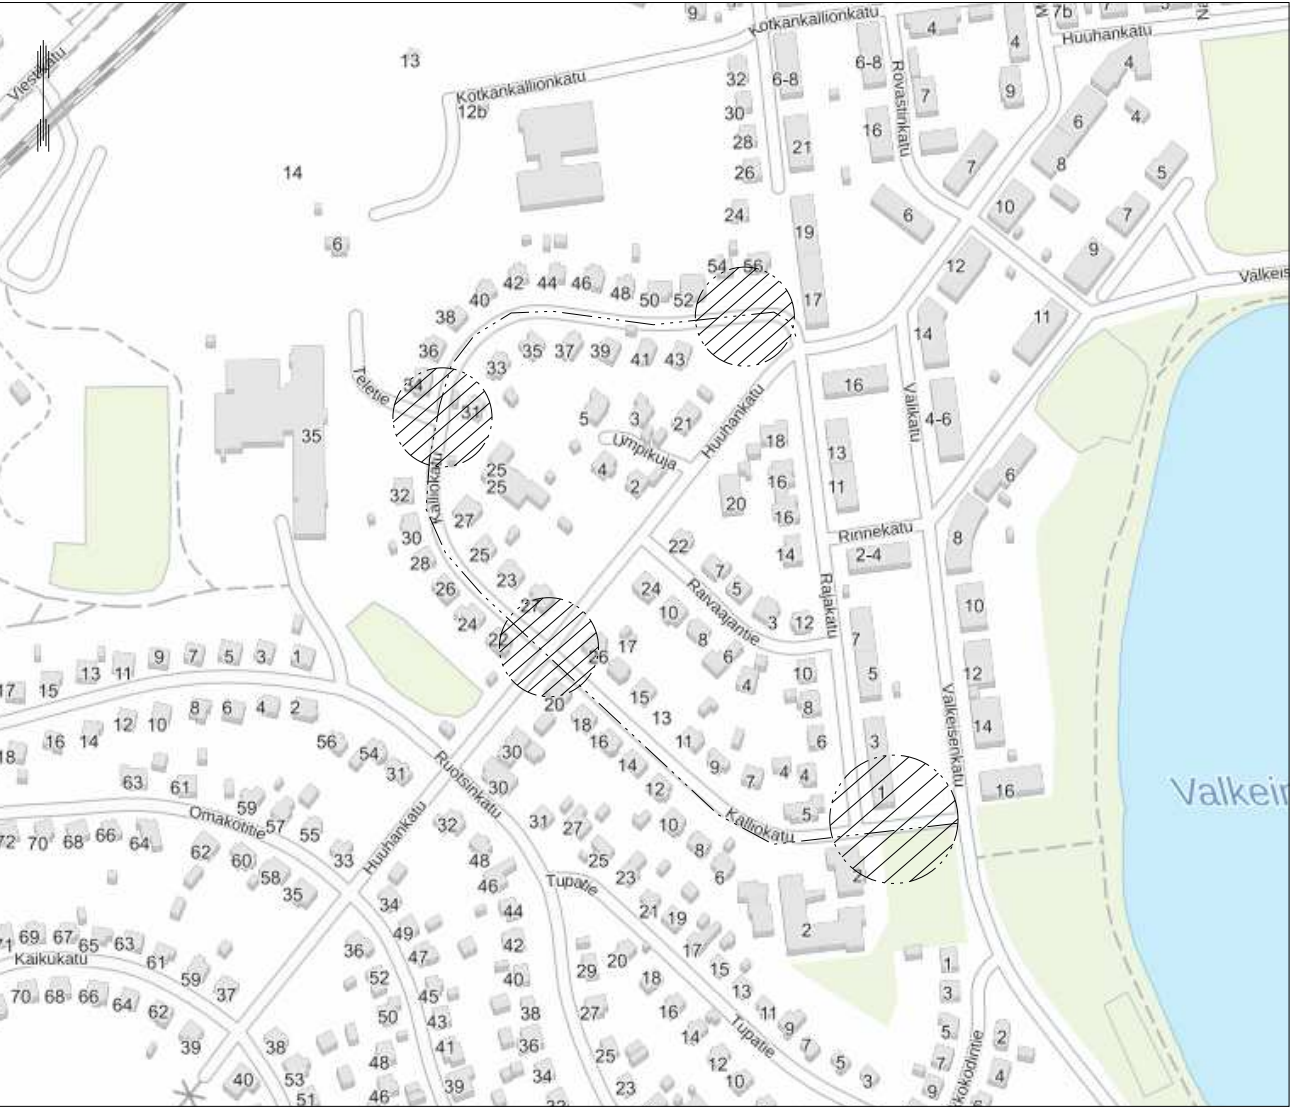

Suunnitelma-aineisto © Kuopion kaupunki 2026

KORKEUSJÄRJESTELMÄ N2000
KOORDINAATTIJÄRJESTELMÄ ETRS-GK27

Liite on allekirjoitettu konsallisesti Kuopion kaupungin asianhallintajärjestelmässä.
Allekirjoituksen oikeellisuuden voi todentaa kirjasta.

C			
B			
A			
MUUTOSTÄYDENNYS		PÄIVÄYS	NIMI
Kohde		Mittakaava	
NIIRALA 7		ASEMPIIRUSTUS	
KALLIOKATU		1:1000	
PYSÄKÖINNIN MUUTOS		LIIKENNE	
Päiväys		Suunn. alue	
07.07.2026		102	
H. VÄÄTÄINEN		As.no	
1757/2026		Projektinro	
Suunn./Tark.		Pir. nro	
HMy, JSO			
Pirt.		A. KÄRNÄ	

KUOPIO
KAUPUNKITEKNIIKKA, KUNNALLISTEKINEN SUUNNITTELU
SUOKATU 42, 70110 KUOPIO
017 185 044, www.kuopio.fi