


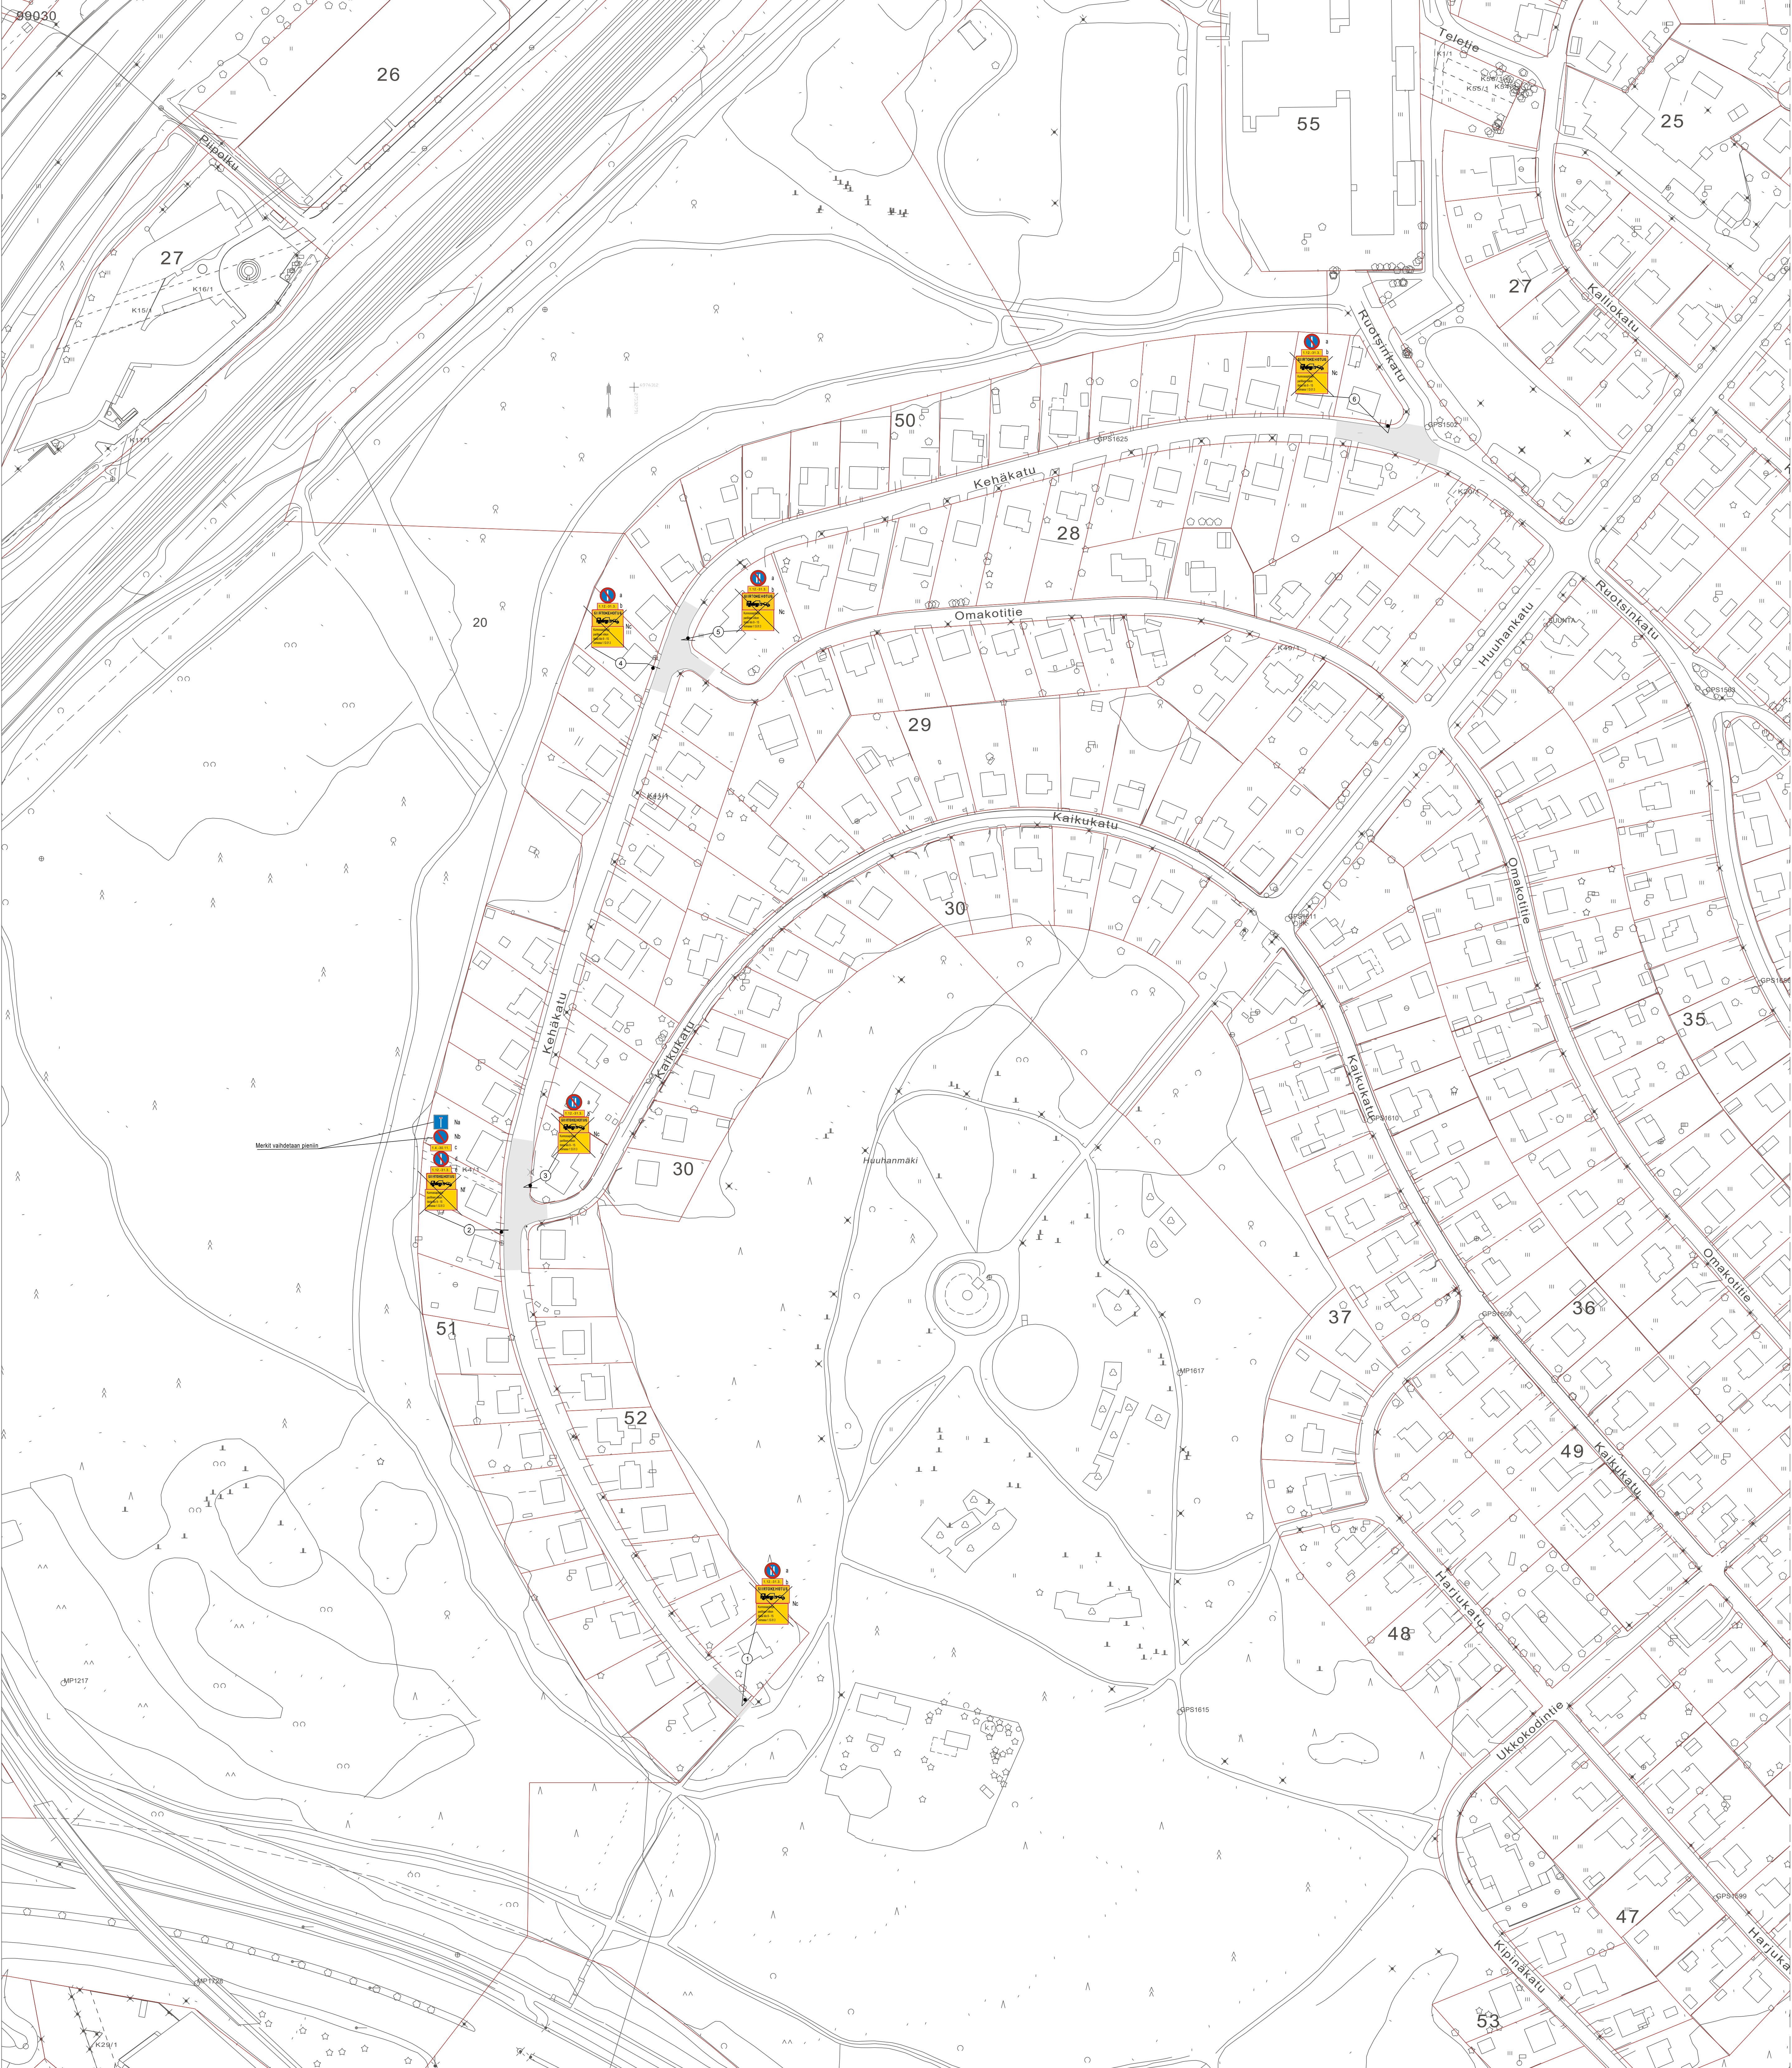

SUUNNITELMAN KAPPALEMÄÄRÄLUETTELO				
TUNNUS	KOKO	KPL	KALVOTYYPPI	LISÄTIEDOT
C38	400	1	R1	
C44.1	400	3	R1	
C44.2	400	3	R1	
F24.1	400x400	1	R1	
H24	400x150	6	R1	"1.12.-31.3."
H24	400x150	1	R1	"1.4.-30.11."


SUUNNITELMAN LIKKENEMERKKILUETTELO					
NRO	NIMI	TUNNUS	KOKO	KALVOTYYPPI	LISÄTIEDOT
1a	Vuoropysäköinti	C44.2	400	R1	asetetaan
1b	Tekstiilinen lisäkilpi "1.12.-31.3."	H24	400x150	R1	asetetaan
1c	Siirtokehutus	I13			poistetaan
2a	Umple	F24.1	600x600	R1	asetetaan, vaihdetaan 400x400
2b	Pysäköinti kielletty	C38	640	R1	asetetaan, vaihdetaan 400
2c	Tekstiilinen lisäkilpi "1.4.-30.11."	H24	400x150	R1	asetetaan
2d	Vuoropysäköinti	C44.1	400	R1	asetetaan
2e	Tekstiilinen lisäkilpi "1.12.-31.3."	H24	400x150	R1	asetetaan
2f	Siirtokehutus	I13			poistetaan
3a	Vuoropysäköinti	C44.2	400	R1	asetetaan
3b	Tekstiilinen lisäkilpi "1.12.-31.3."	H24	400x150	R1	asetetaan
3c	Siirtokehutus	I13			poistetaan
4a	Vuoropysäköinti	C44.1	400	R1	asetetaan
4b	Tekstiilinen lisäkilpi "1.12.-31.3."	H24	400x150	R1	asetetaan
4c	Siirtokehutus	I13			poistetaan
5a	Vuoropysäköinti	C44.2	400	R1	asetetaan
5b	Tekstiilinen lisäkilpi "1.12.-31.3."	H24	400x150	R1	asetetaan
5c	Siirtokehutus	I13			poistetaan
6a	Vuoropysäköinti	C44.1	400	R1	asetetaan
6b	Tekstiilinen lisäkilpi "1.12.-31.3."	H24	400x150	R1	asetetaan
6c	Siirtokehutus	I13			poistetaan

- N

Nykyinen liikennemerkki
- X

Nykyinen liikennemerkki poistetaan
- ↔

Nykyinen liikennemerkki siirretään

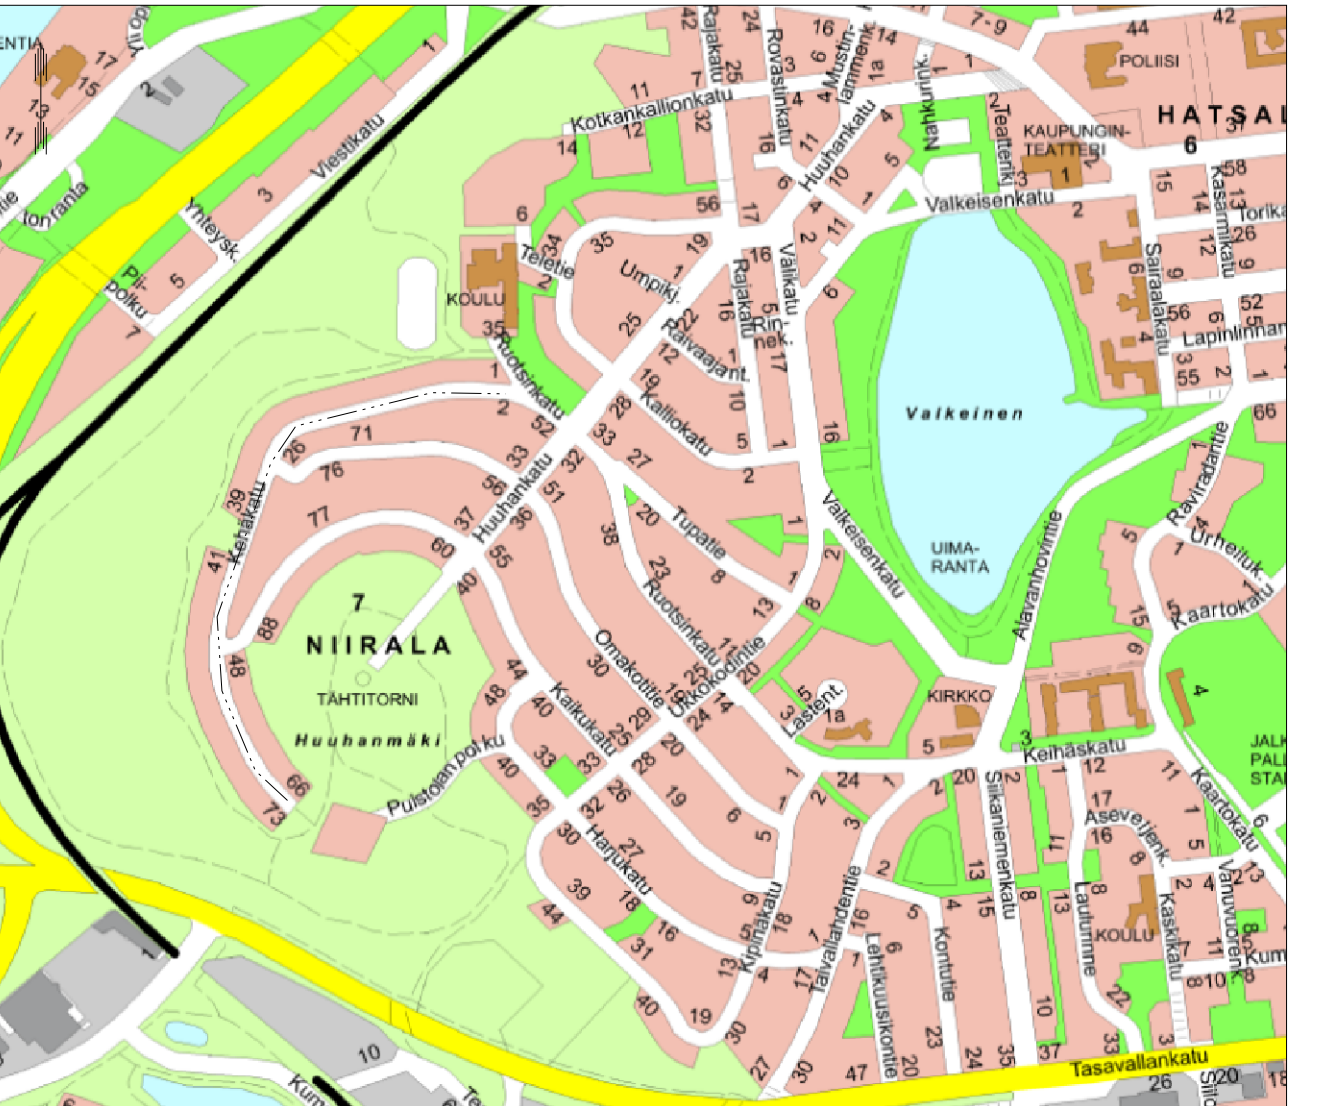

Suunnitelma-aineisto © Kuopion kaupunki 2024

KORKEUSJÄRJESTELMÄ N2000
KOORDINAATTIJÄRJESTELMÄ ETRS-GK27

Liite on allekirjoitettu koneellisesti Kuopion kaupungin asiantuntijajärjestelmässä.
Allekirjoituksen oikeellisuuden voi todentaa kirjaamosta.

C			
B			
A			
MAASTOASTVÄYDENNYS		PAIVÄYS	NIMI
Kohde	Piirustuksen sisältö	Mittakaava	
NIIRALA 7 KEHÄKATU	ASEMAPIIRUSTUS	1:1000	
PYSÄKÖINTIRAJOITUS		Piirustusselitys	LIKKENNE
KUOPIO		Päiväys	09.07.2026
KAUPUNKITEKNIIKKA, KUNNALLISTEKNINEN SUUNNITTELU		Hyväksyjä	H. VÄÄTÄINEN
SUOKATU 42, 70110 KUOPIO		Asennek. tark.	P. Pajala
017 185 044, www.kuopio.fi		Suunnittelija	J. SOLEHMAINEN
		Piir.	J. SOLEHMAINEN