


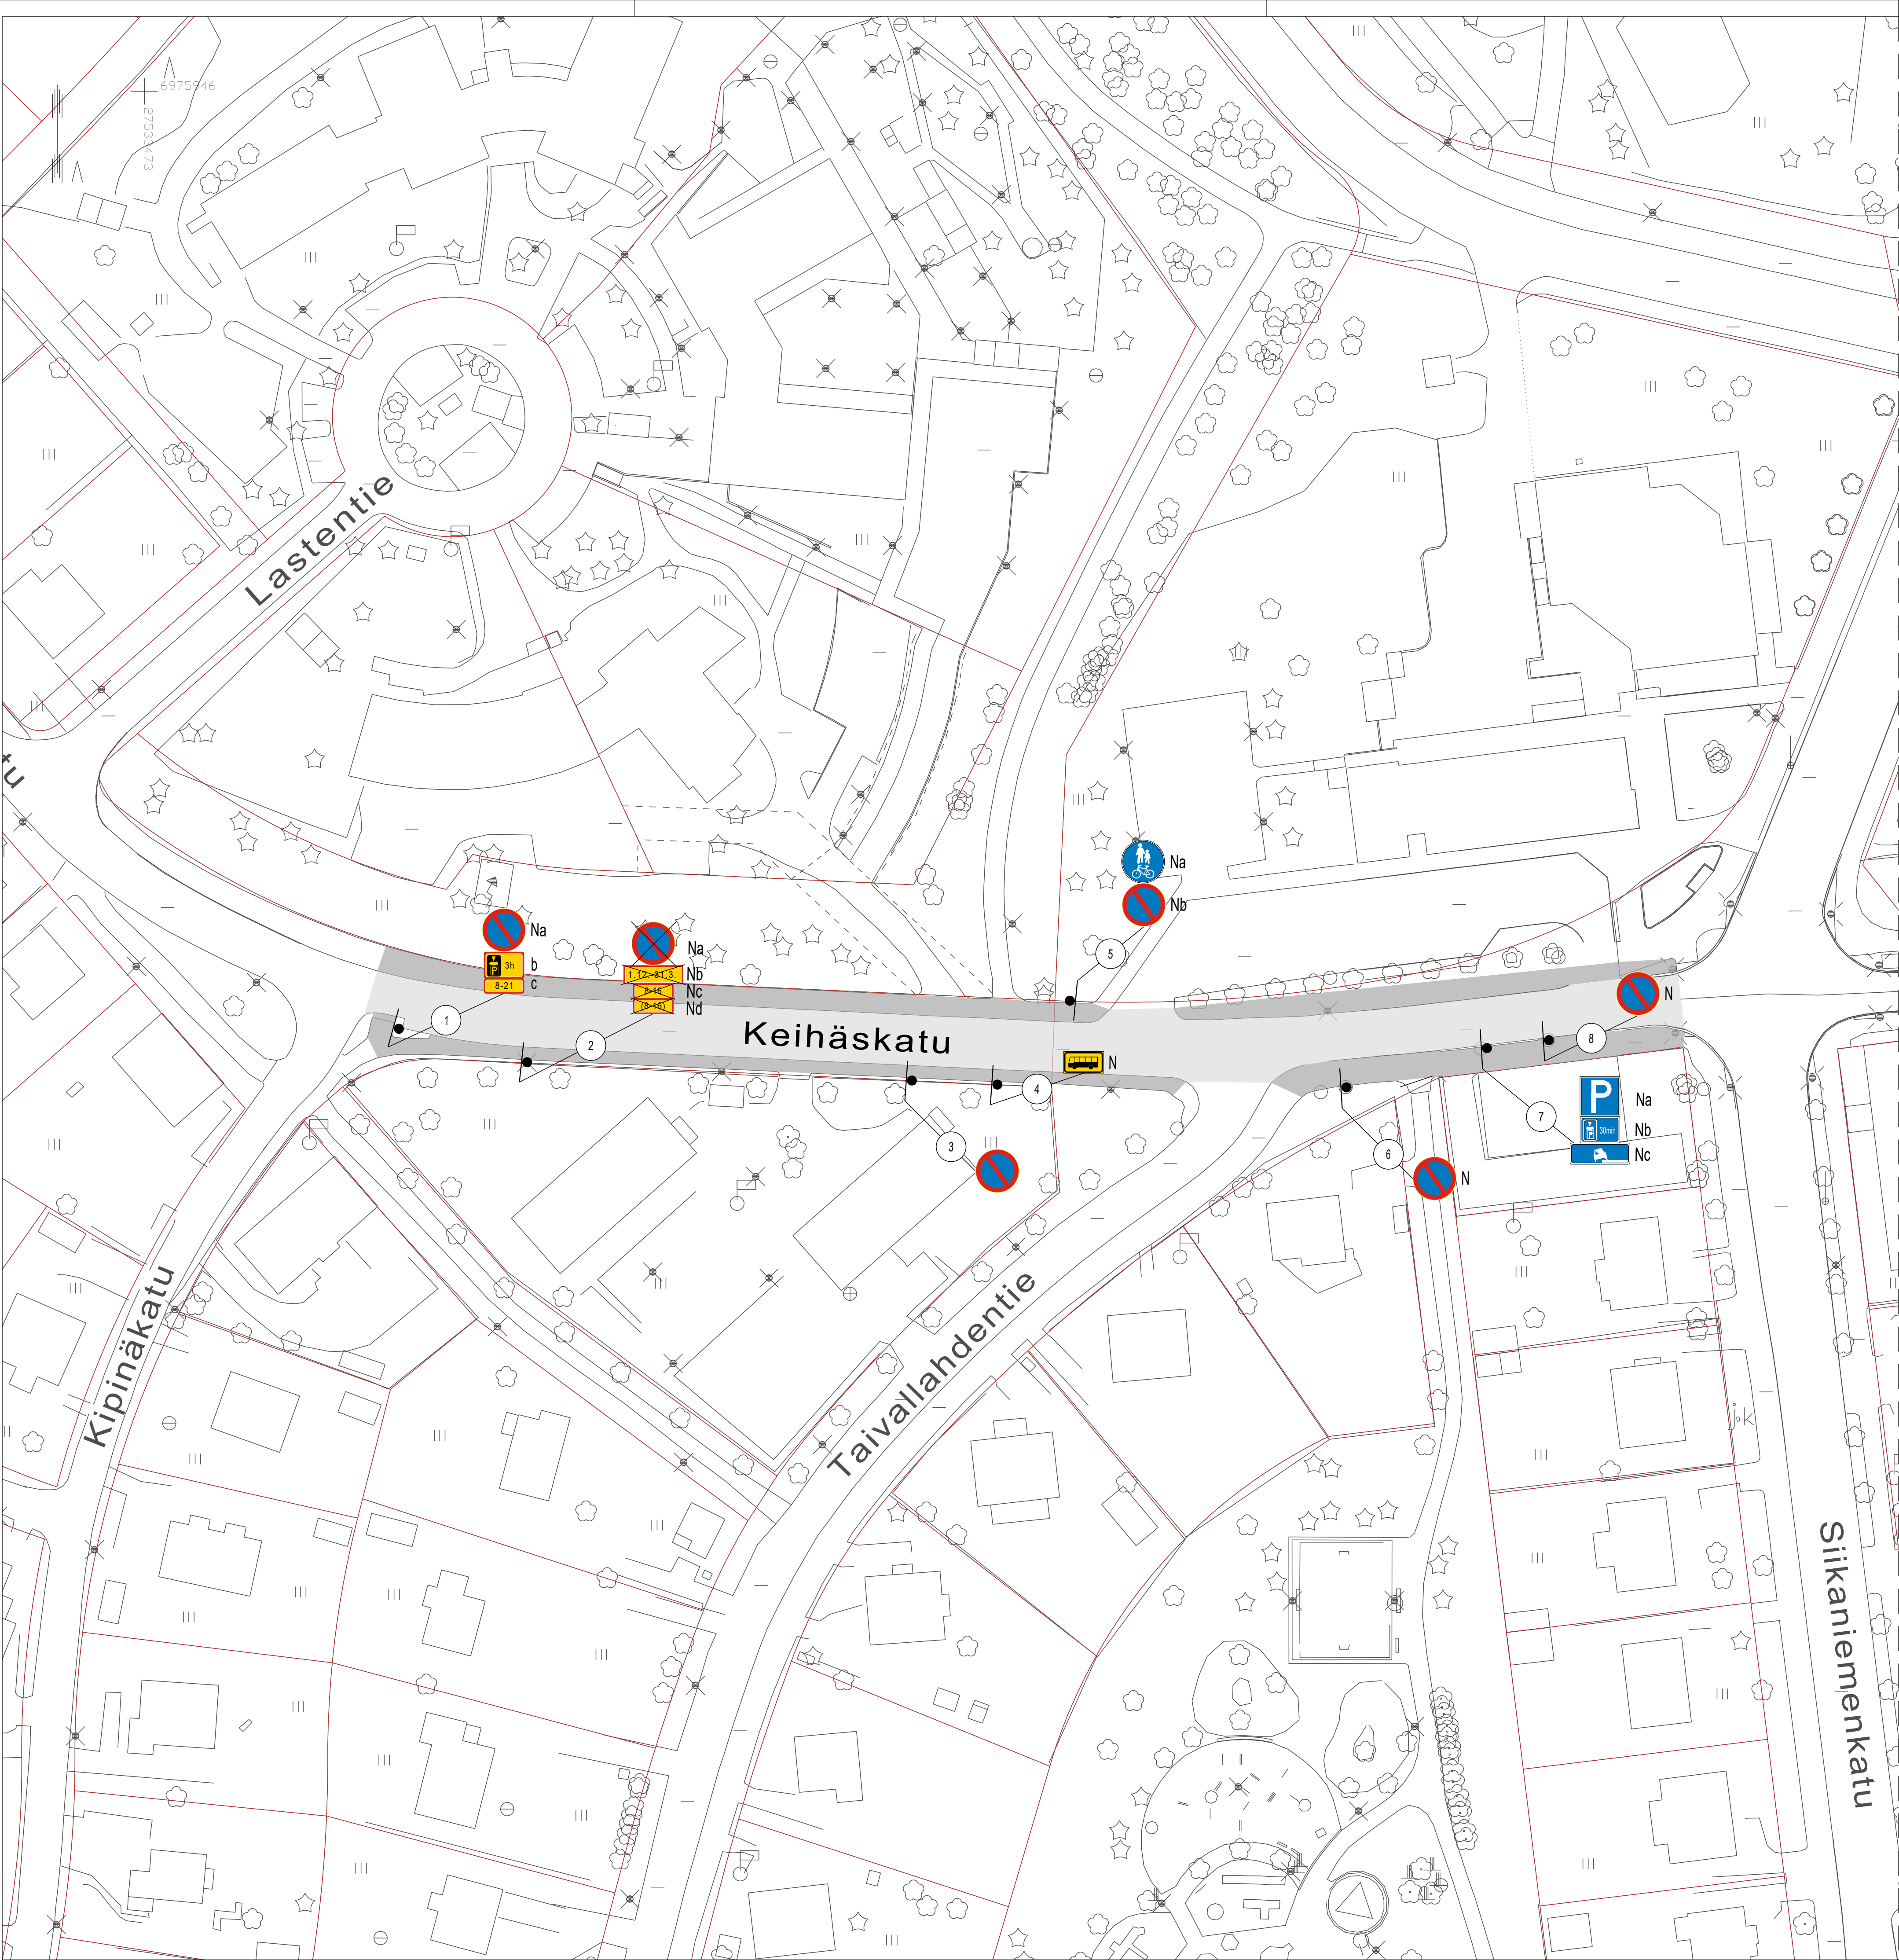

SUUNNITELMAN KAPPALEMÄÄRÄLUETTELO				
TUNNUS	KOKO	KPL	KALVOTYYPPI	LISÄTIETO
C38	640	1	R1	
H17.1	600x200	1	R1	"8-21"
H19.1	600x250	1	R1	"3 h"

SUUNNITELMAN LIIKENNEMERKKILUETTELO					
NRO	NIMI	TUNNUS	KOKO	KALVOTYYPPI	LISÄTIEDOT
1a	Pysäköinti kielletty	C38	640		
1b	Pysäköintiajan alkamisen osoittamisiv."3h"	H19.1	600x250	R1	Asetetaan
1c	Voimassaoloaika "8-21"	H17.1	600x200	R1	Asetetaan
2a	Pysäköinti kielletty	C38	640		Poistetaan
2b	Tekstillinen lisäkilpi "1.12.-31.3."	H24	600x200		Poistetaan
2c	Voimassaoloaika "8-16"	H17.1	600x200		Poistetaan
2d	Voimassaoloaika "(8-16)"	H17.2	600x200		Poistetaan
3	Pysäköinti kielletty	C38	640	R1	Asetetaan
4	Linja-autopysäkki	E6	440x240		
5a	Yhdistetty pyörätie ja jalkakäytävä	D6	640		
5b	Pysäköinti kielletty	C38	640		
6	Pysäköinti kielletty	C38	640		
7a	Pysäköintipaikka	E2	600x600		
7b	Pysäköintiajan alkamisen osoittamisiv."30min"	H17.2	600x200		
7c	Pysäköintitapa	H13.2	600x250		
8	Pysäköinti kielletty	C38	640		
N	Nykyinen liikennemerkki				
X	Nykyinen liikennemerkki poistetaan				



Suunnitelma-aineisto © Kuopion kaupunki 2026

KORKEUSJÄRJESTELMÄ N2000
KOORDINAATTIJÄRJESTELMÄ ETRS-GK27

Liite on allekirjoitettu koneselisesti Kuopion kaupungin asianhallintajärjestelmässä.
Allekirjoituksen oikeellisuuden voi todentaa kirjaamosta.

C			
B			
A			
MUUTOSITÄYDENNYS		PÄIVÄYS	NIMI
Kohde		Piirustuksen sisältö	Mittakaava
NIIRALA 7		ASEMAPIIRUSTUS	1:500
KEIHÄSKATU			
PYSÄKOINNIN MUUTOS		Piirustuslaji	LIIKENNE
KUOPIO		Päiväys	02.07.2026
KAUPUNKITEKNIIKKA, KUNNALLISTEKNINEN SUUNNITTELU		As.no	1757/2026
SUOKATU 42, 70110 KUOPIO		Asemak. tark.	Projektiro
017 185 044, www.kuopio.fi		Suunn./Tark.	HMy, JSO
		Piir.	A. KÄRNÄ