


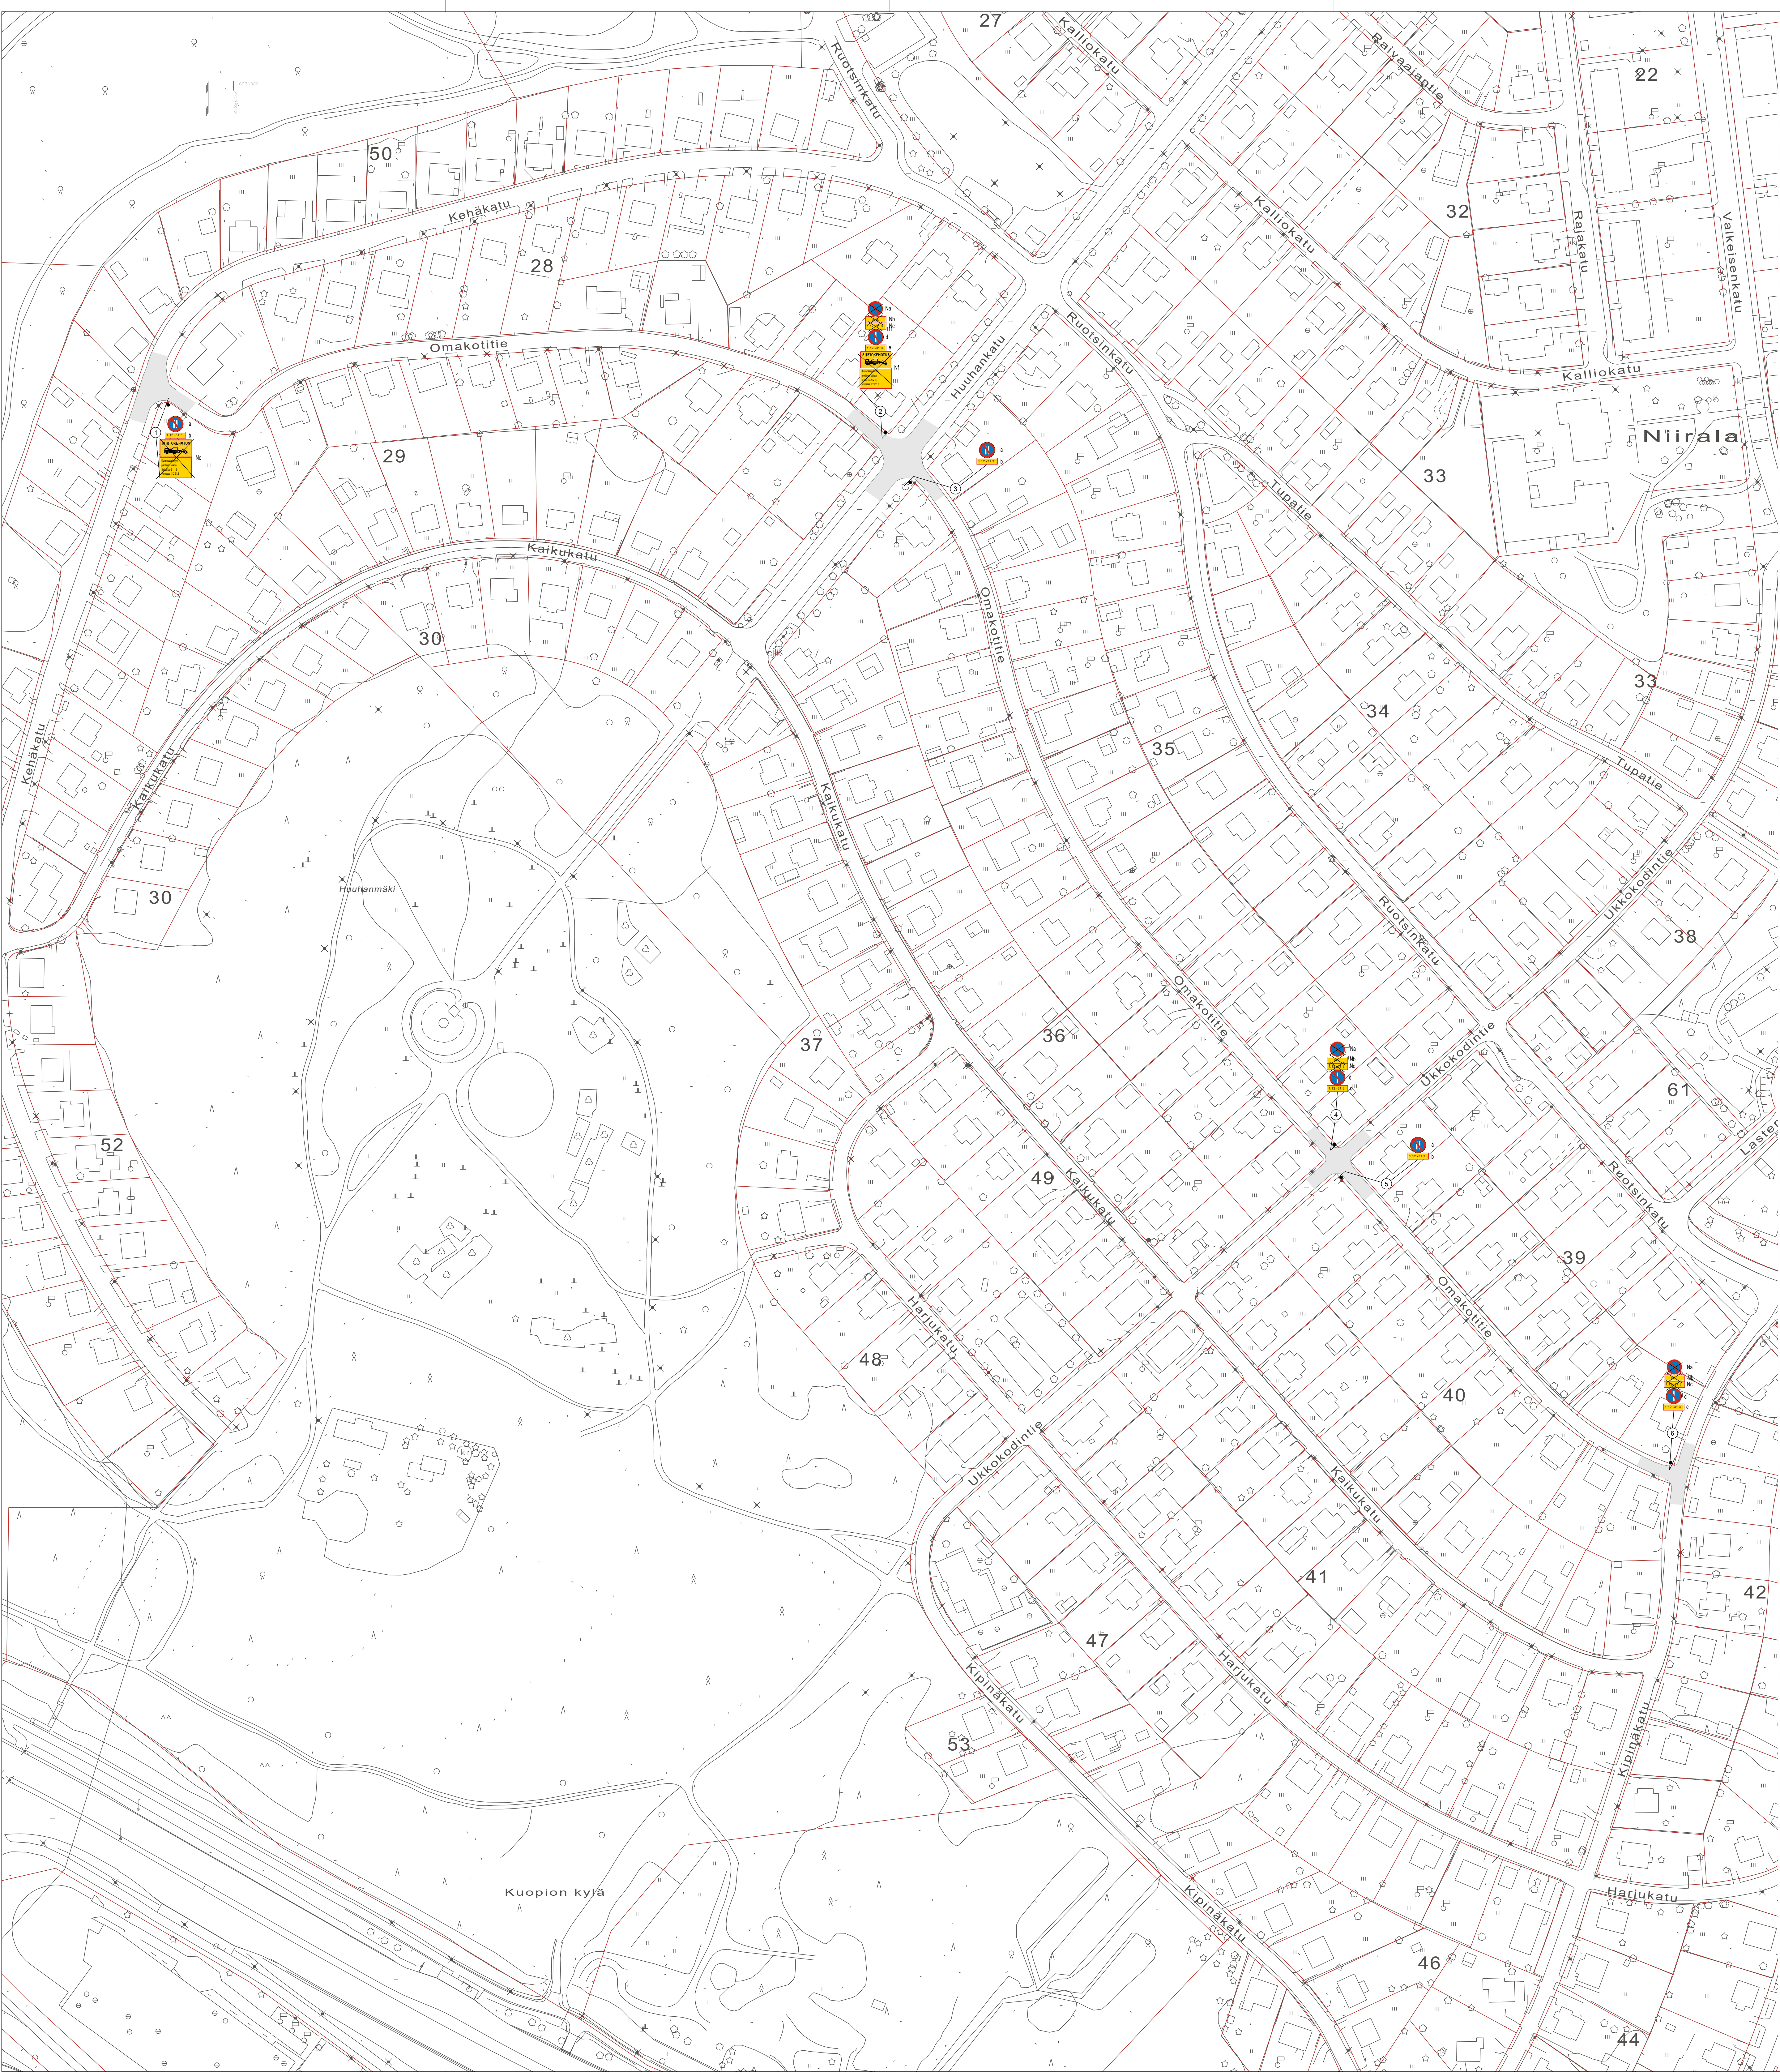

| TUNNUS | KOKO    | KPL | KALVOTYYPPI | LISÄTIEDOT   |
|--------|---------|-----|-------------|--------------|
| C44.1  | 400     | 3   | R1          |              |
| C44.2  | 400     | 3   | R1          |              |
| H24    | 400x150 | 6   | R1          | *1.12-31.3.* |

| NRO | NIMI                               | TUNNUS | KOKO    | KALVOTYYPPI | LISÄTIEDOT |
|-----|------------------------------------|--------|---------|-------------|------------|
| 1a  | Vuoropysäköinti                    | C44.2  | 400     | R1          | asetetaan  |
| 1b  | Tekstilinen lisäkiipi *1.12-31.3.* | H24    | 400x150 | R1          | asetetaan  |
| 1c  | Siirtokehous                       | I13    |         |             | poistetaan |

|    |                                    |       |         |    |            |
|----|------------------------------------|-------|---------|----|------------|
| 2a | Pysäköinti kielletty               | C38   | 640     | R1 | poistetaan |
| 2b | Tekstilinen lisäkiipi *8-16.*      | H24   | 600x200 | R1 | poistetaan |
| 2c | Tekstilinen lisäkiipi *1.12-31.3.* | H24   | 600x200 | R1 | poistetaan |
| 2d | Vuoropysäköinti                    | C44.1 | 400     | R1 | asetetaan  |
| 2e | Tekstilinen lisäkiipi *1.12-31.3.* | H24   | 400x150 | R1 | asetetaan  |

|    |                                    |       |         |    |           |
|----|------------------------------------|-------|---------|----|-----------|
| 3a | Vuoropysäköinti                    | C44.2 | 400     | R1 | asetetaan |
| 3b | Tekstilinen lisäkiipi *1.12-31.3.* | H24   | 400x150 | R1 | asetetaan |

|    |                                    |       |         |    |            |
|----|------------------------------------|-------|---------|----|------------|
| 4a | Pysäköinti kielletty               | C38   | 640     | R1 | poistetaan |
| 4b | Tekstilinen lisäkiipi *8-16.*      | H24   | 600x200 | R1 | poistetaan |
| 4c | Tekstilinen lisäkiipi *1.12-31.3.* | H24   | 600x200 | R1 | poistetaan |
| 4d | Vuoropysäköinti                    | C44.1 | 400     | R1 | asetetaan  |
| 4e | Tekstilinen lisäkiipi *1.12-31.3.* | H24   | 400x150 | R1 | asetetaan  |

|    |                                    |       |         |    |           |
|----|------------------------------------|-------|---------|----|-----------|
| 5a | Vuoropysäköinti                    | C44.2 | 400     | R1 | asetetaan |
| 5b | Tekstilinen lisäkiipi *1.12-31.3.* | H24   | 400x150 | R1 | asetetaan |

|    |                                    |       |         |    |            |
|----|------------------------------------|-------|---------|----|------------|
| 6a | Pysäköinti kielletty               | C38   | 640     | R1 | poistetaan |
| 6b | Tekstilinen lisäkiipi *8-16.*      | H24   | 600x200 | R1 | poistetaan |
| 6c | Tekstilinen lisäkiipi *1.12-31.3.* | H24   | 600x200 | R1 | poistetaan |
| 6d | Vuoropysäköinti                    | C44.1 | 400     | R1 | asetetaan  |
| 6e | Tekstilinen lisäkiipi *1.12-31.3.* | H24   | 400x150 | R1 | asetetaan  |

|   |                                    |
|---|------------------------------------|
| N | Nykyinen liikennemerkki            |
| X | Nykyinen liikennemerkki poistetaan |
| ~ | Nykyinen liikennemerkki siirretään |



Suunnitelma-aineisto © Kuopion kaupunki 2024

KORKEUSJÄRJESTELMÄ N2000  
KOORDINAATTIJÄRJESTELMÄ ETRS-GK27

Liite on allekirjoitettu koneellisesti Kuopion kaupungin asianhallintajärjestelmässä.  
Allekirjoituksen oikeellisuuden voi todentaa kirjaamosta.

|                                                  |  |                      |                |                    |
|--------------------------------------------------|--|----------------------|----------------|--------------------|
| C                                                |  |                      |                |                    |
| B                                                |  |                      |                |                    |
| A                                                |  |                      |                |                    |
| MAUTOSTAYDENNYS                                  |  | PAIVÄYS              | NIMI           |                    |
| Kohde                                            |  | Piirustuksen sisältö | Mittakaava     |                    |
| NIIRALA 7<br>OMAKOTITIE                          |  | ASEMAPiIRUSTUS       | 1:500          |                    |
| PYSÄKÖINTIRAJOITUS                               |  | Piirustustyyli       |                |                    |
|                                                  |  | Liikenne             |                |                    |
| KUOPIO                                           |  | Päiväys              | 09.07.2026     | Suom. sivu 102     |
| KAUPUNKITEKNIIKKA, KUNNALLISTEKNINEN SUUNNITTELU |  | Nimi                 | H. VÄÄTÄINEN   | Alkuperä 1757/2026 |
| SUOKATU 42, 70110 KUOPIO                         |  | Asenn. tark.         |                | Projektio          |
| Suunnittelija J. SOLEHMAINEN                     |  | Suunn. tark.         | J. SOLEHMAINEN | Piir. nro          |
| 017 185 044, www.kuopio.fi                       |  | Piir.                | J. SOLEHMAINEN |                    |