



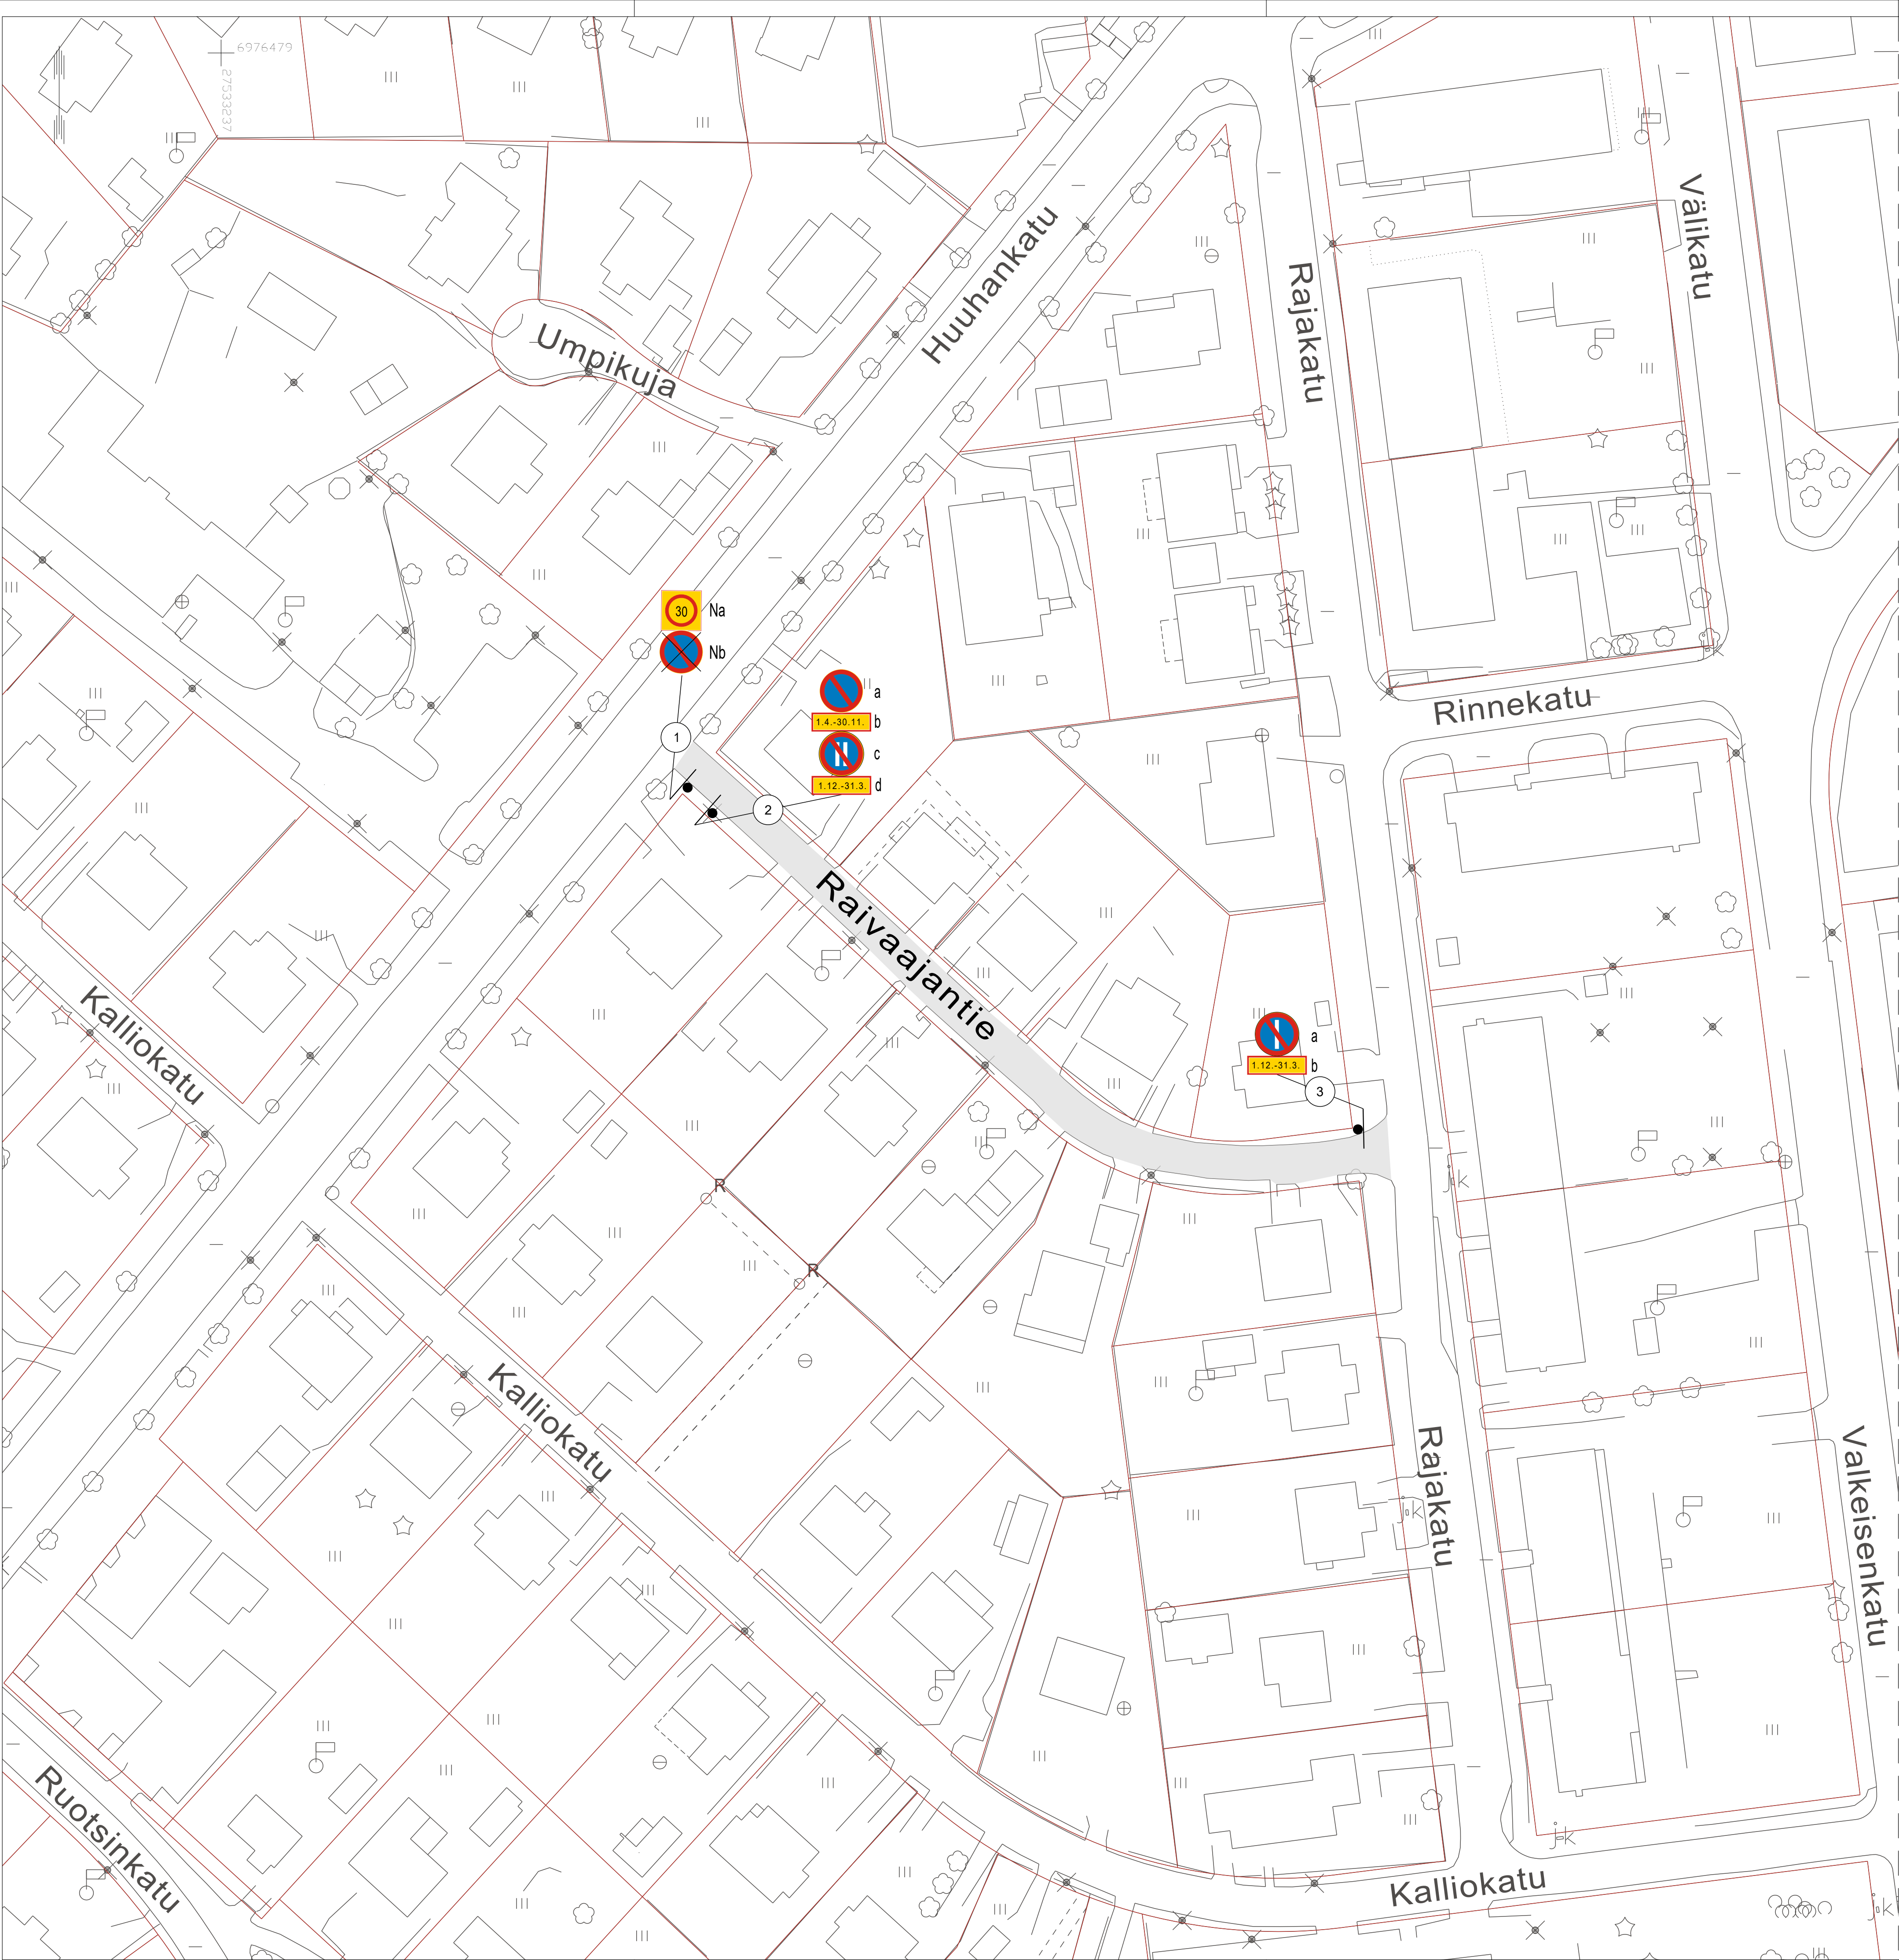

SUUNNITELMAN KAPPALEMÄÄRÄLUETTELO				
TUNNUS	KOKO	KPL	KALVOTYYPPI	LISÄTIETO
C38	400	1	R1	
C44.1	400	1	R1	
C44.2	400	1	R1	
H24	400x150	2	R1	"1.12.-31.3."
H24	400x150	1	R1	"1.4.-30.11."

SUUNNITELMAN LIIKENNEMERKKILUETTELO					
NRO	NIMI	TUNNUS	KOKO	KALVOTYYPPI	LISÄTIEDOT
1a	Nopeusrajoitusalue	C34.2	600x600		
1b	Pysäköinti kielletty	C38	640		Poistetaan
2a	Pysäköinti kielletty	C38	400	R1	Asetetaan
2b	Tekstilinen lisäkilpi "1.4.-30.11."	H24	400x150	R1	Asetetaan
2c	Vuoropysäköinti	C44.2	400	R1	Asetetaan
2d	Tekstilinen lisäkilpi "1.12.-31.3."	H24	400x150	R1	Asetetaan
3a	Vuoropysäköinti	C44.1	400	R1	Asetetaan
3b	Tekstilinen lisäkilpi "1.12.-31.3."	H24	400x150	R1	Asetetaan
N	Nykyinen liikennemerkki				
X	Nykyinen liikennemerkki poistetaan				

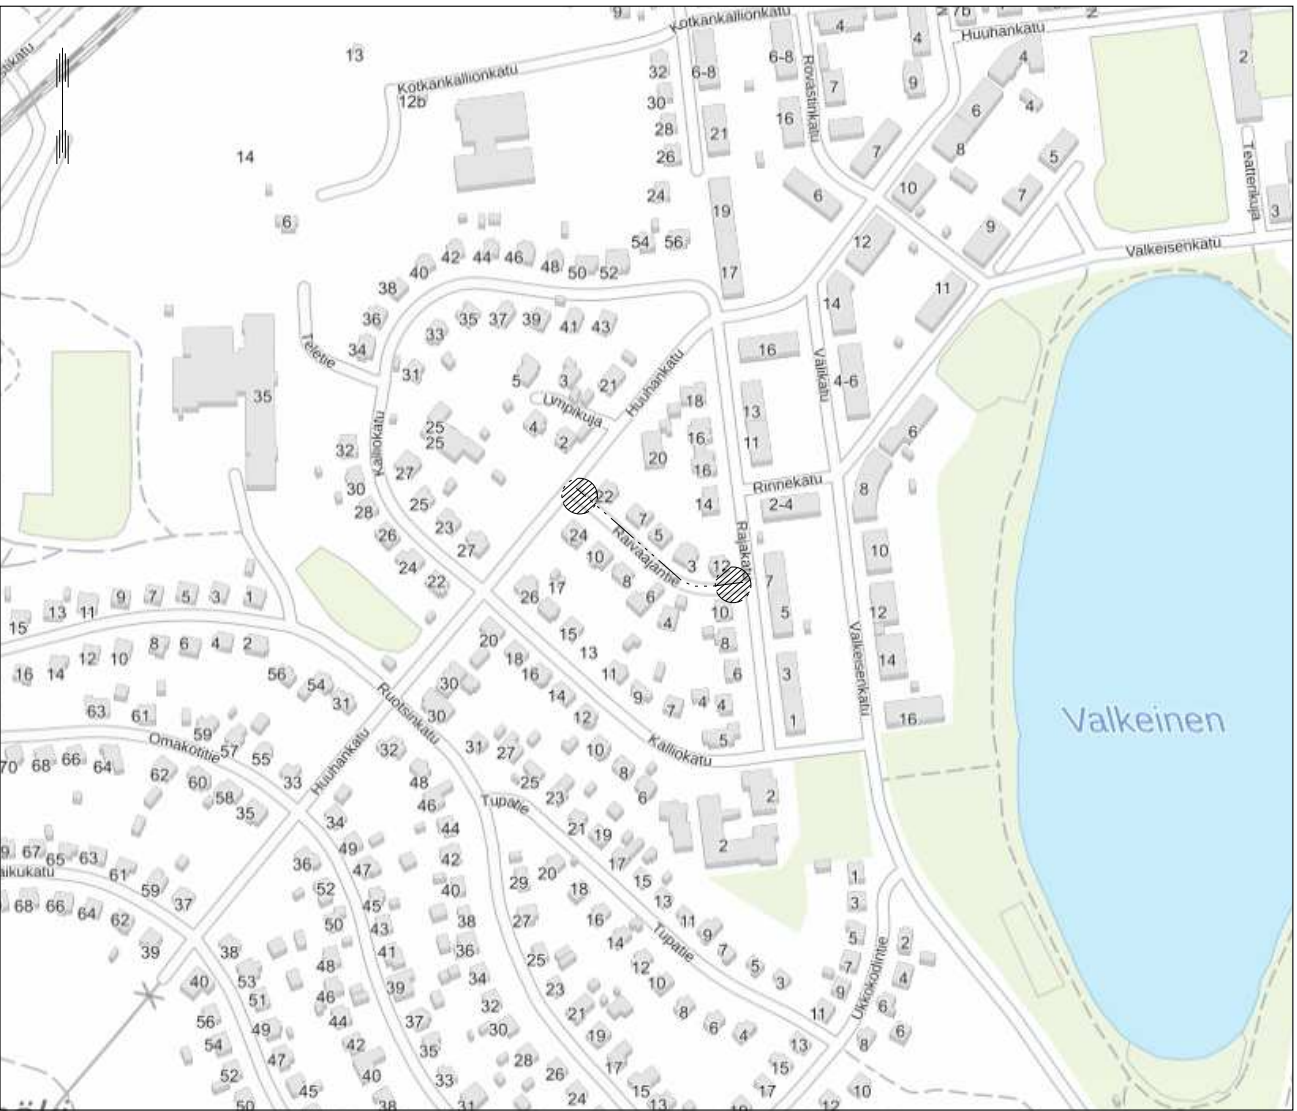

Suunnitelma-aineisto © Kuopion kaupunki 2026

KORKEUSJÄRJESTELMÄ N2000
KOORDINAATTIJÄRJESTELMÄ ETRS-GK27

Liite on allekirjoitettu koneselmentein Kuopion kaupungin asianhallintajärjestelmässä.
Allekirjoituksen oikeellisuuden voi todentaa kirjaamosta.

C			
B			
A			
MUUTOS/TÄYDENNYYS		PÄIVÄYS	NIMI
Kohde		Piirustuksen sisältö	Mittakaava
NIIRALA 7		ASEMAPIIRUSTUS	1:500
RAIVAAJANTIE			
PYSÄKÖINNIN MUUTOS		Piirustuslaji	LIIKENNE
PÄIVÄYS		06.07.2026	Suunn. alue 102
HYV.		H. VÄÄTÄINEN	As.mno 1757/2026
Asemak. tark.			Projektinro
Suunn./Tark.		HMy, JSa	Piir. nro
Pirt.		A. KÄRNÄ	

KUOPIO

KAUPUNKITEKNIIKKA, KUNNALLISTEKNINEN SUUNNITTELU

PL 1097 (SUOKATU 42), 70111 KUOPIO

017 185 044, www.kuopio.fi