


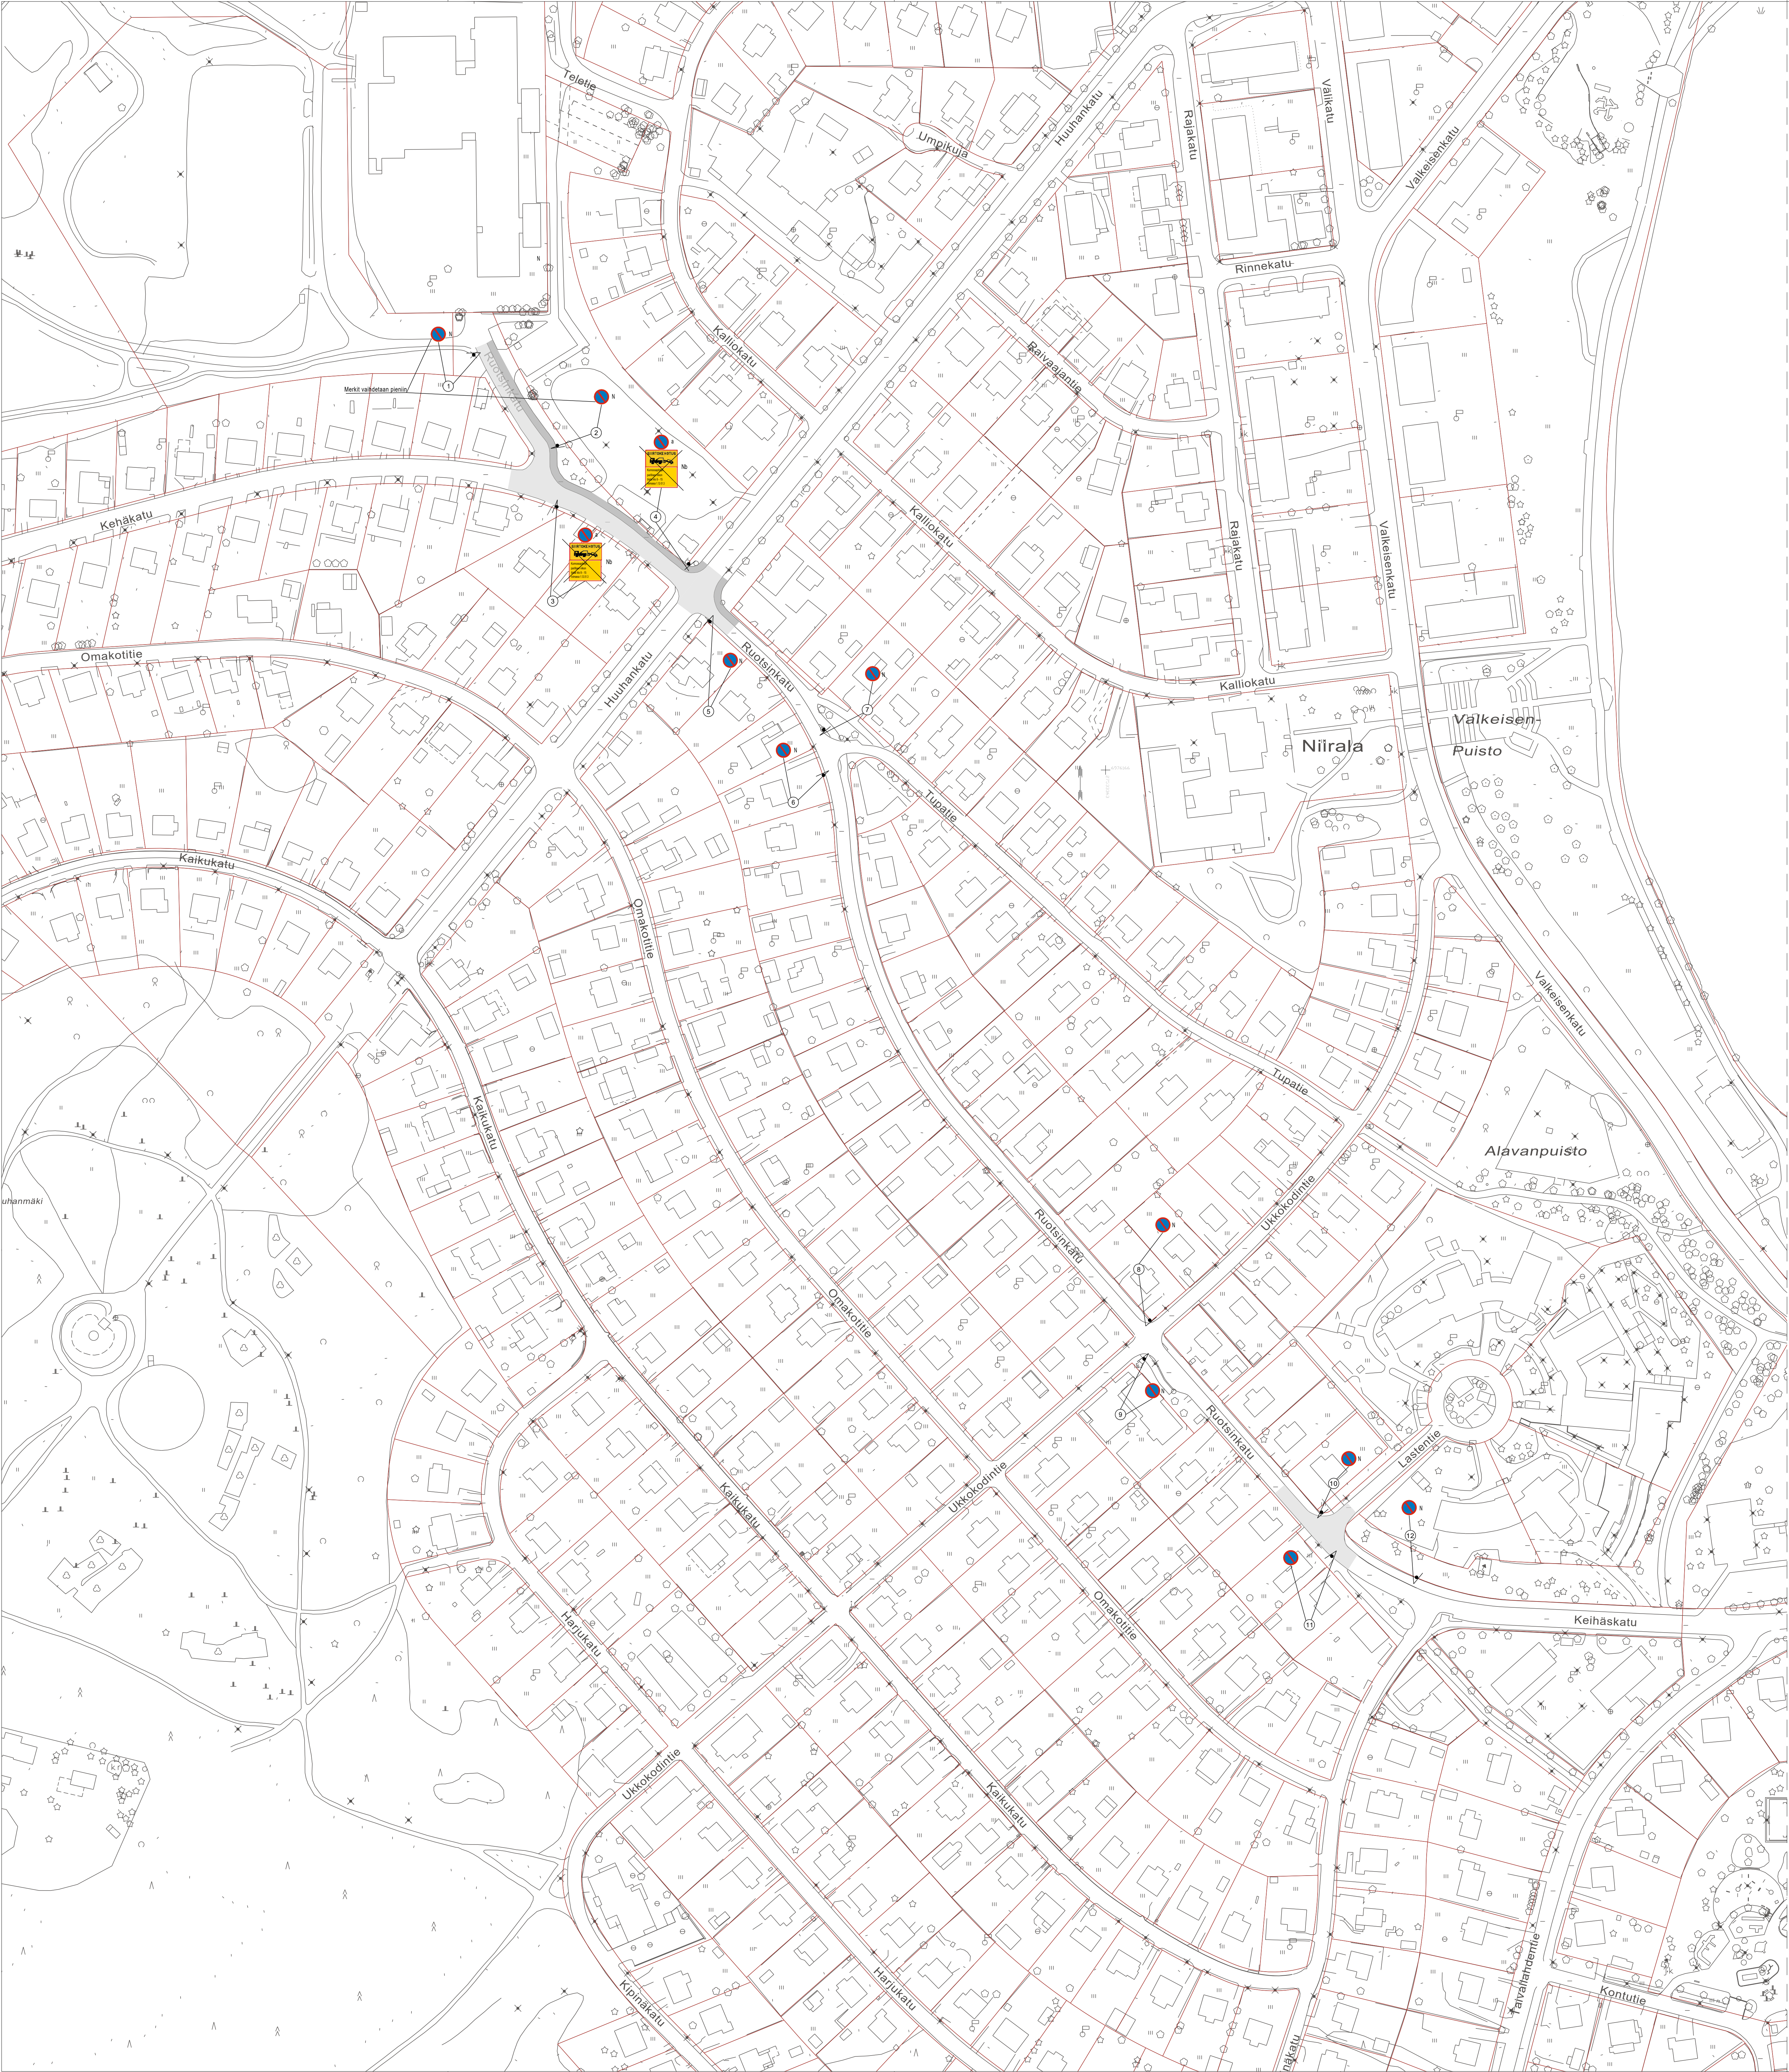

SUUNNITELMAN KAPPALEMÄÄRÄLUETTELO

TUNNUS	KOKO	KPL	KÄLVÖTYPPI	LISÄTETO
C38	640	1	R1	
C38	400	4	R1	

SUUNNITELMAN LIKENNEMERKKILUETTELO

NRD	NIM	TUNNUS	KOKO	KÄLVÖTYPPI	LISÄTIEDOT
1	Pysäköinti kielletty	C38	640	R1	asetetaan, vaihdetaan 400
2	Pysäköinti kielletty	C38	640	R1	asetetaan, vaihdetaan 400
3a	Pysäköinti kielletty	C38	400	R1	asetetaan
3b	Siirtokehotus	I13			poistetaan
4a	Pysäköinti kielletty	C38	400	R1	asetetaan
4b	Siirtokehotus	I13			poistetaan
5	Pysäköinti kielletty	C38	640		
6	Pysäköinti kielletty	C38	640		
7	Pysäköinti kielletty	C38	640		
8	Pysäköinti kielletty	C38	640		
9	Pysäköinti kielletty	C38	640		
10	Pysäköinti kielletty	C38	640		
11	Pysäköinti kielletty	C38	640	R1	asetetaan
12	Pysäköinti kielletty	C38	640		

N

Nykyinen liikennemerkki

X

Nykyinen liikennemerkki poistetaan

↗

Nykyinen liikennemerkki siirretään

7

NIIRALA

TÄHTITORNIN HUONAMÄKI

Valkeinen

UIMA-ALUE

Alavanpuisto

Tasavallantienkatu

Suunnitelma-aineisto © Kuopion kaupunki 2024

KORKEUSJÄRJESTELMÄ N2000
KOORDINAATTIJÄRJESTELMÄ ETRS-GK27

Liite on allekirjoitettu koneellisesti Kuopion kaupungin asianhallintajärjestelmässä.
Allekirjoituksen oikeellisuuden voi todentaa kirjasta.

Kokos		Päiväys	Nimi
NIIRALA 7			
RUOTSINKATU			
PYSÄKÖINTIRAJOITUS			

Päiväys	17.07.2026	102
Hyväksynyt	H. VÄÄTÄINEN	1757/2026
Asennus	J. SOLEHMAINEN	
Siirtäminen	J. SOLEHMAINEN	