



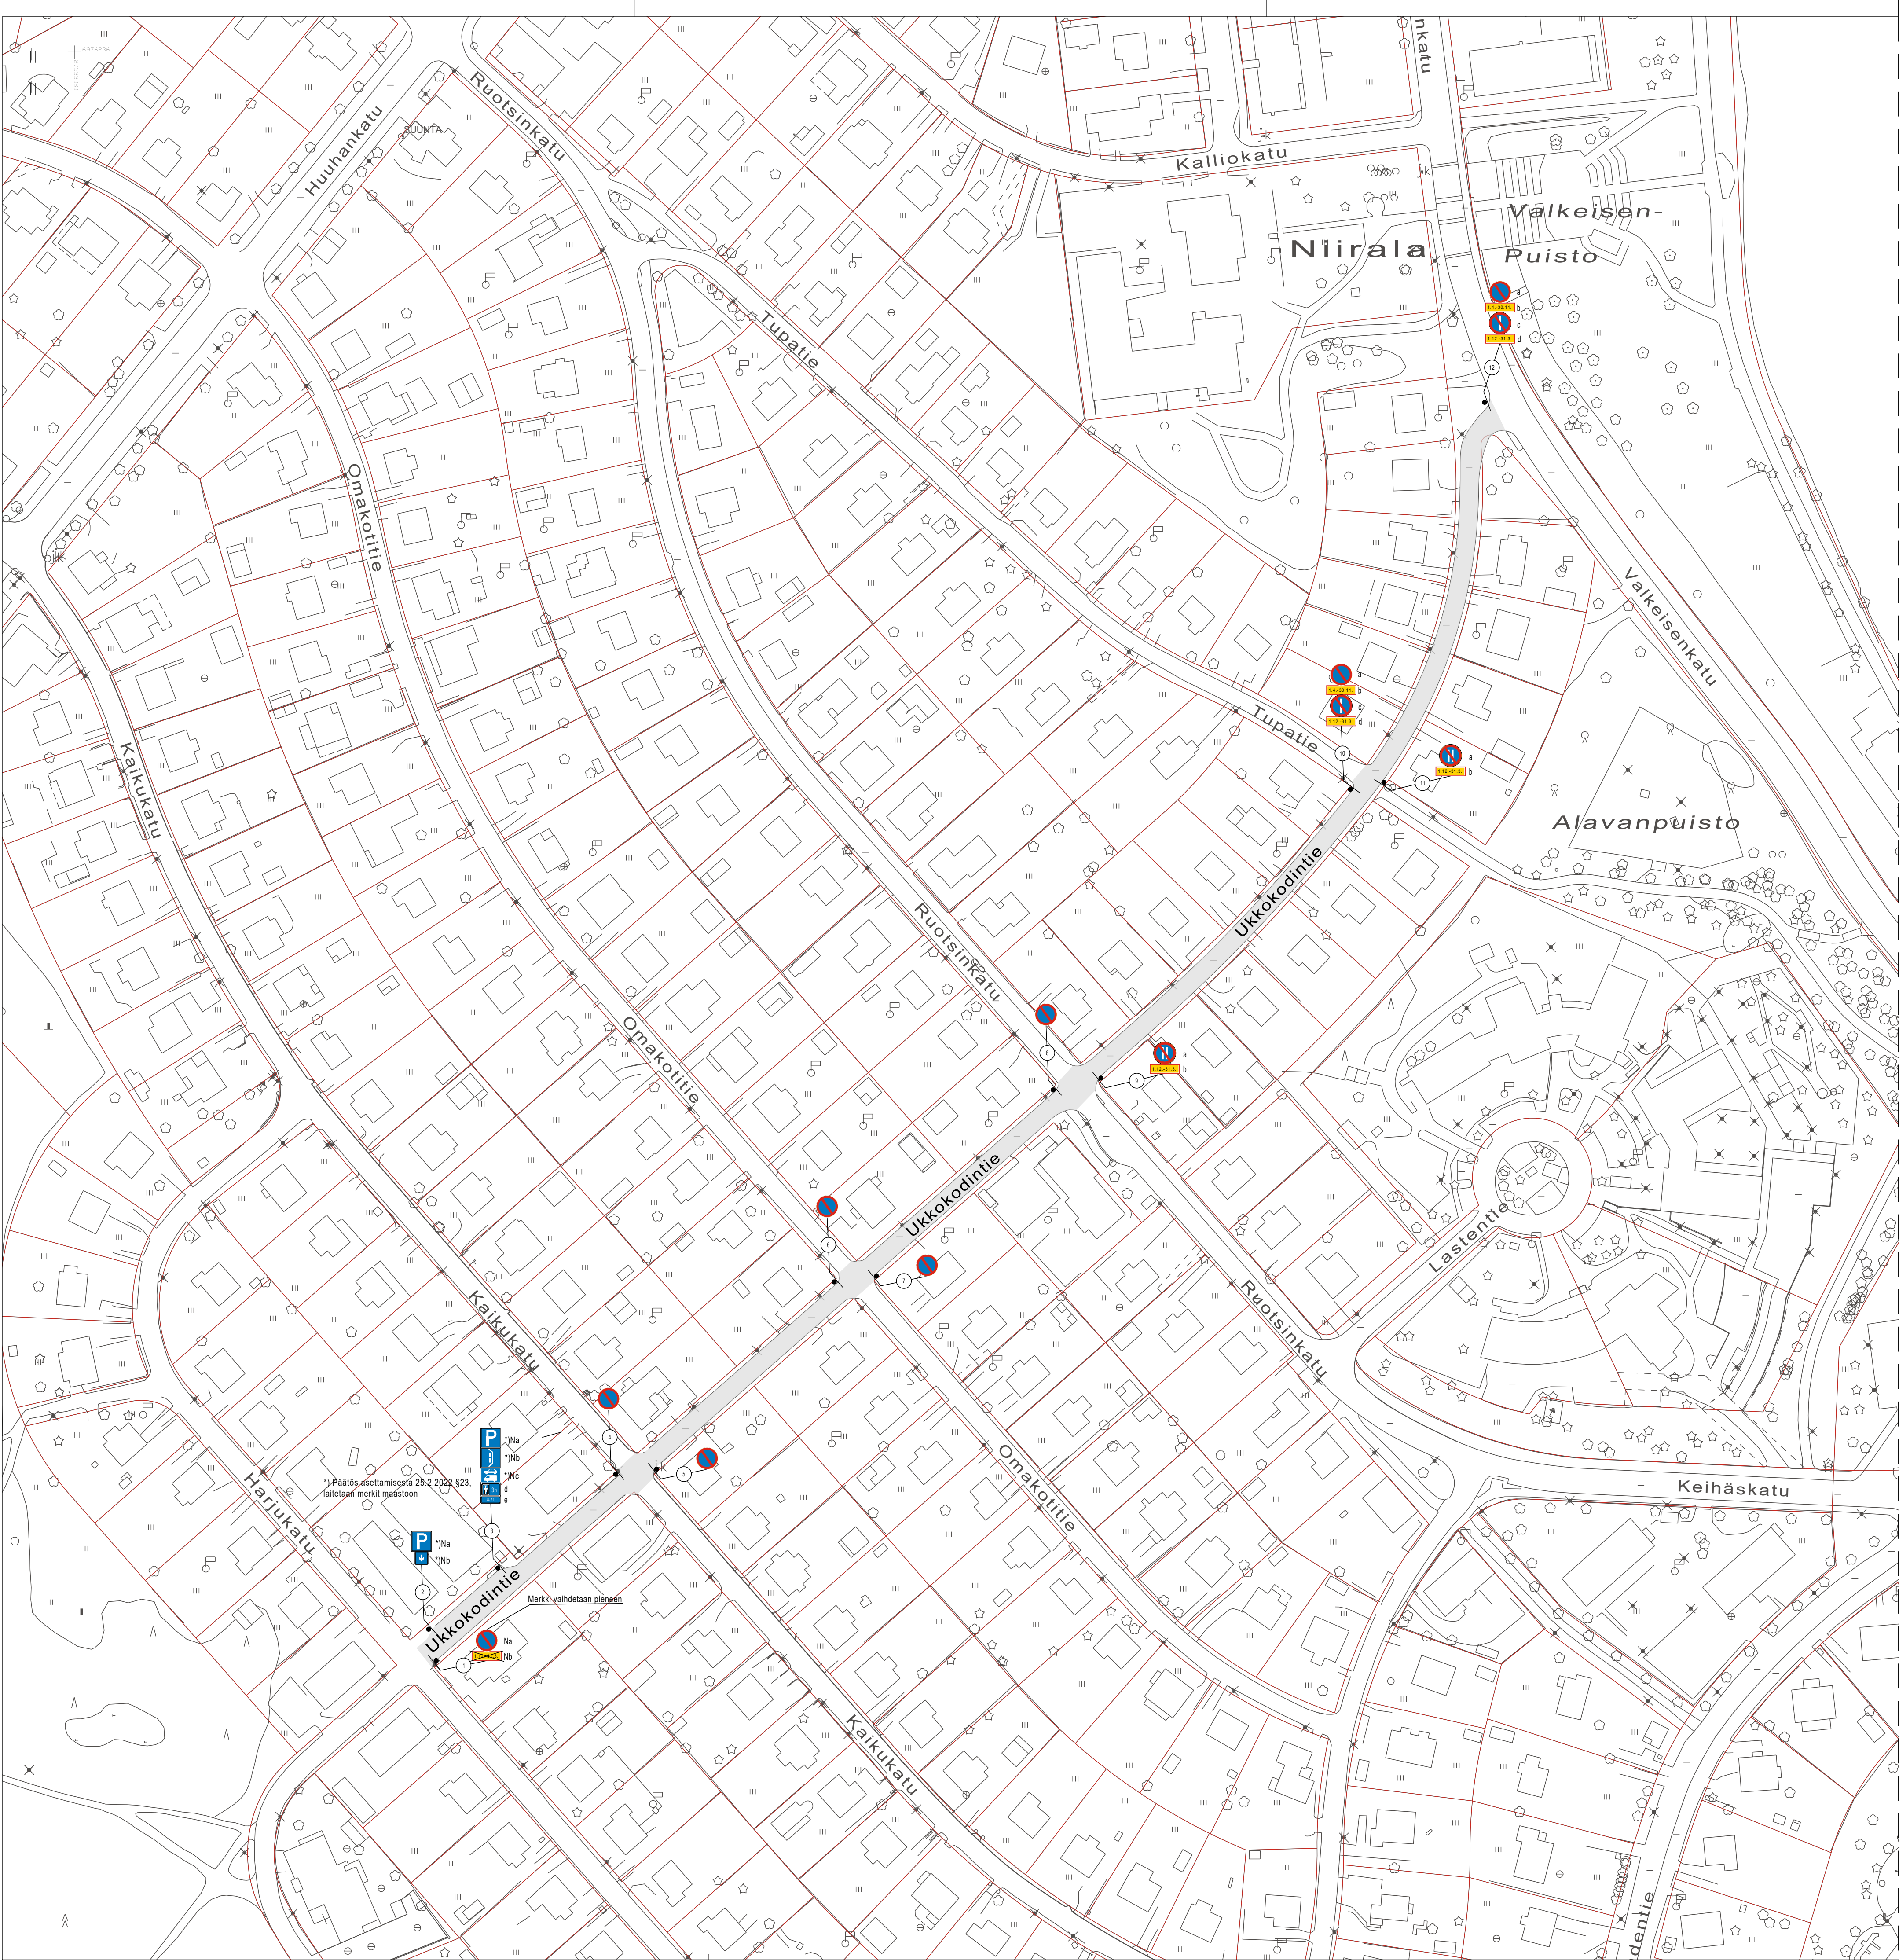

SUUNNITELMAN KAPPALEMÄÄRÄLUETTELO				
TUNNUS	KOKO	KPL	KALVOTYYPPI	LISÄTIETO
C38	400	8	R1	
C44.1	400	2	R1	
C44.2	400	2	R1	
E2	400x400	2	R1	
E4.4 sov	400x400	1	R1	
H11b	400x400	1	R1	
H12.1_3b	400x300	1	R1	
H17.1b	400x150	1	R1	"8-21"
H19.2	400x200	1	R1	"3 h"
H24	400x150	4	R1	"1.12-31.3."
H24	400x150	2	R1	"1.4.-30.11."

SUUNNITELMAN LIKENNEMERKKILUETTELO					
NRO	NIMI	TUNNUS	KOKO	KALVOTYYPPI	LISÄTIEDOT
1a	Pysäköinti kielletty	C38	640	R1	Asetetaan, vaihdetaan 400
1b	Tekstilinen lisäkilpi "1.12.-31.3."	H24	?		Poistetaan
2a	Pysäköintipaikka	E2	400x400		
2b	Vaikutusalue päättyy	H11b	400x400		
3a	Pysäköintipaikka	E2	400x400		
3b	Ajoneuvon sijoitus pysäköintipaikalla	E4.4_sov	400x400		
3c	Henkilöauto ja pakettiauto	H12.1_3b	400x300		
3d	Pysäköintialueen alkamisen osoittamiskilpi "3h"	H19.2	400x200	R1	Asetetaan
3e	Voimassaoloaika "8-21"	H17.1b	400x150	R1	Asetetaan
4	Pysäköinti kielletty	C38	400	R1	Asetetaan
5	Pysäköinti kielletty	C38	400	R1	Asetetaan
6	Pysäköinti kielletty	C38	400	R1	Asetetaan
7	Pysäköinti kielletty	C38	400	R1	Asetetaan
8	Pysäköinti kielletty	C38	400	R1	Asetetaan
9a	Vuoropysäköinti	C44.2	400	R1	Asetetaan
9b	Tekstilinen lisäkilpi "1.12-31.3."	H24	400x150	R1	Asetetaan
10a	Pysäköinti kielletty	C38	400	R1	Asetetaan
10b	Tekstilinen lisäkilpi "1.4.-31.3."	H24	400x150	R1	Asetetaan
10c	Vuoropysäköinti	C44.1	400	R1	Asetetaan
10d	Tekstilinen lisäkilpi "1.12-31.3."	H24	400x150	R1	Asetetaan
11a	Vuoropysäköinti	C44.2	400	R1	Asetetaan
11b	Tekstilinen lisäkilpi "1.12-31.3."	H24	400x150	R1	Asetetaan
12a	Pysäköinti kielletty	C38	400	R1	Asetetaan
12b	Tekstilinen lisäkilpi "1.4.-31.3."	H24	400x150	R1	Asetetaan
12c	Vuoropysäköinti	C44.1	400	R1	Asetetaan
12d	Tekstilinen lisäkilpi "1.12-31.3."	H24	400x150	R1	Asetetaan

N Nykyinen liikennemerkki
X Nykyinen liikennemerkki poistetaan

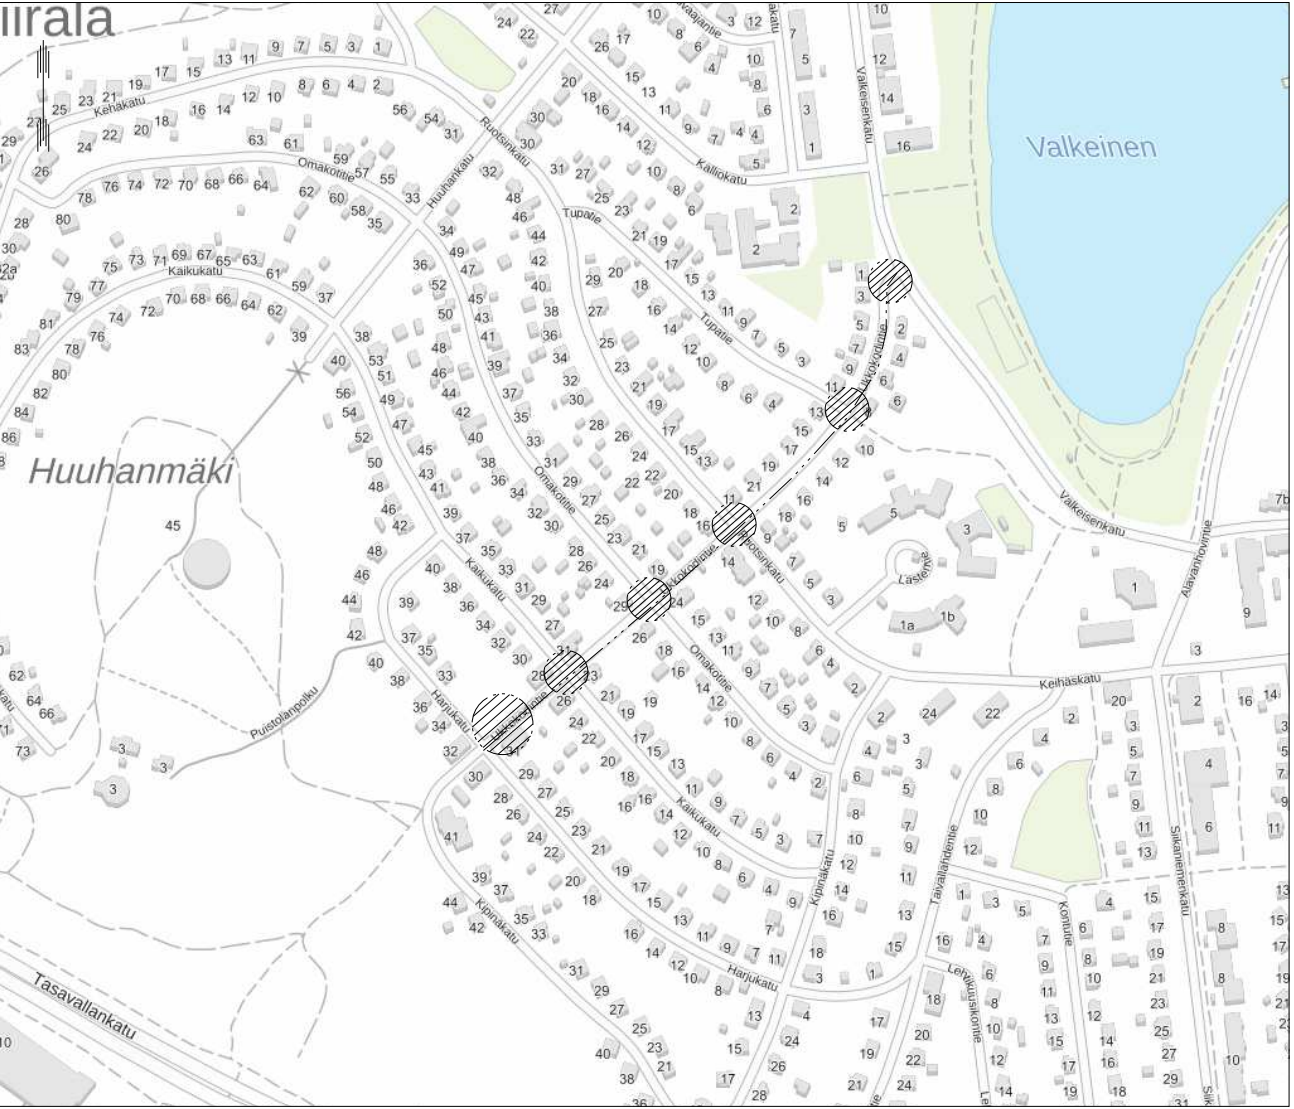

Suunnitelma-aineisto © Kuopion kaupunki 2026

KORKEUSJÄRJESTELMÄ N2000
KOORDINAATTIJÄRJESTELMÄ ETRS-GK27

Liite on allekirjoitettu koneselmentein Kuopion kaupungin asianhallintajärjestelmässä.
Allekirjoituksen oikeellisuuden voi todentaa kirjasta.

C			
B			
A			
MUUTOS/ÄYDENNYS		PÄIVÄYS	NIMI
Kohde		Mittakaava	
NIIRALA 7		ASEMAPIIRUSTUS	
UKKOKODINTIE		1:1000	
PYSÄKÖINNIN MUUTOS		LIIKENNE	
KUOPIO		Päiväys	08.07.2026
KAUPUNKITEKNIIKKA, KUNNALLISTEKNINEN SUUNNITTELU		Hyväksytty	H. VÄÄTÄINEN
SUOKATU 42, 70110 KUOPIO		Asennus	1757/2026
017 185 044, www.kuopio.fi		Suunnittelija	HMy, JSo
		Piirustaja	A. KÄRNÄ