



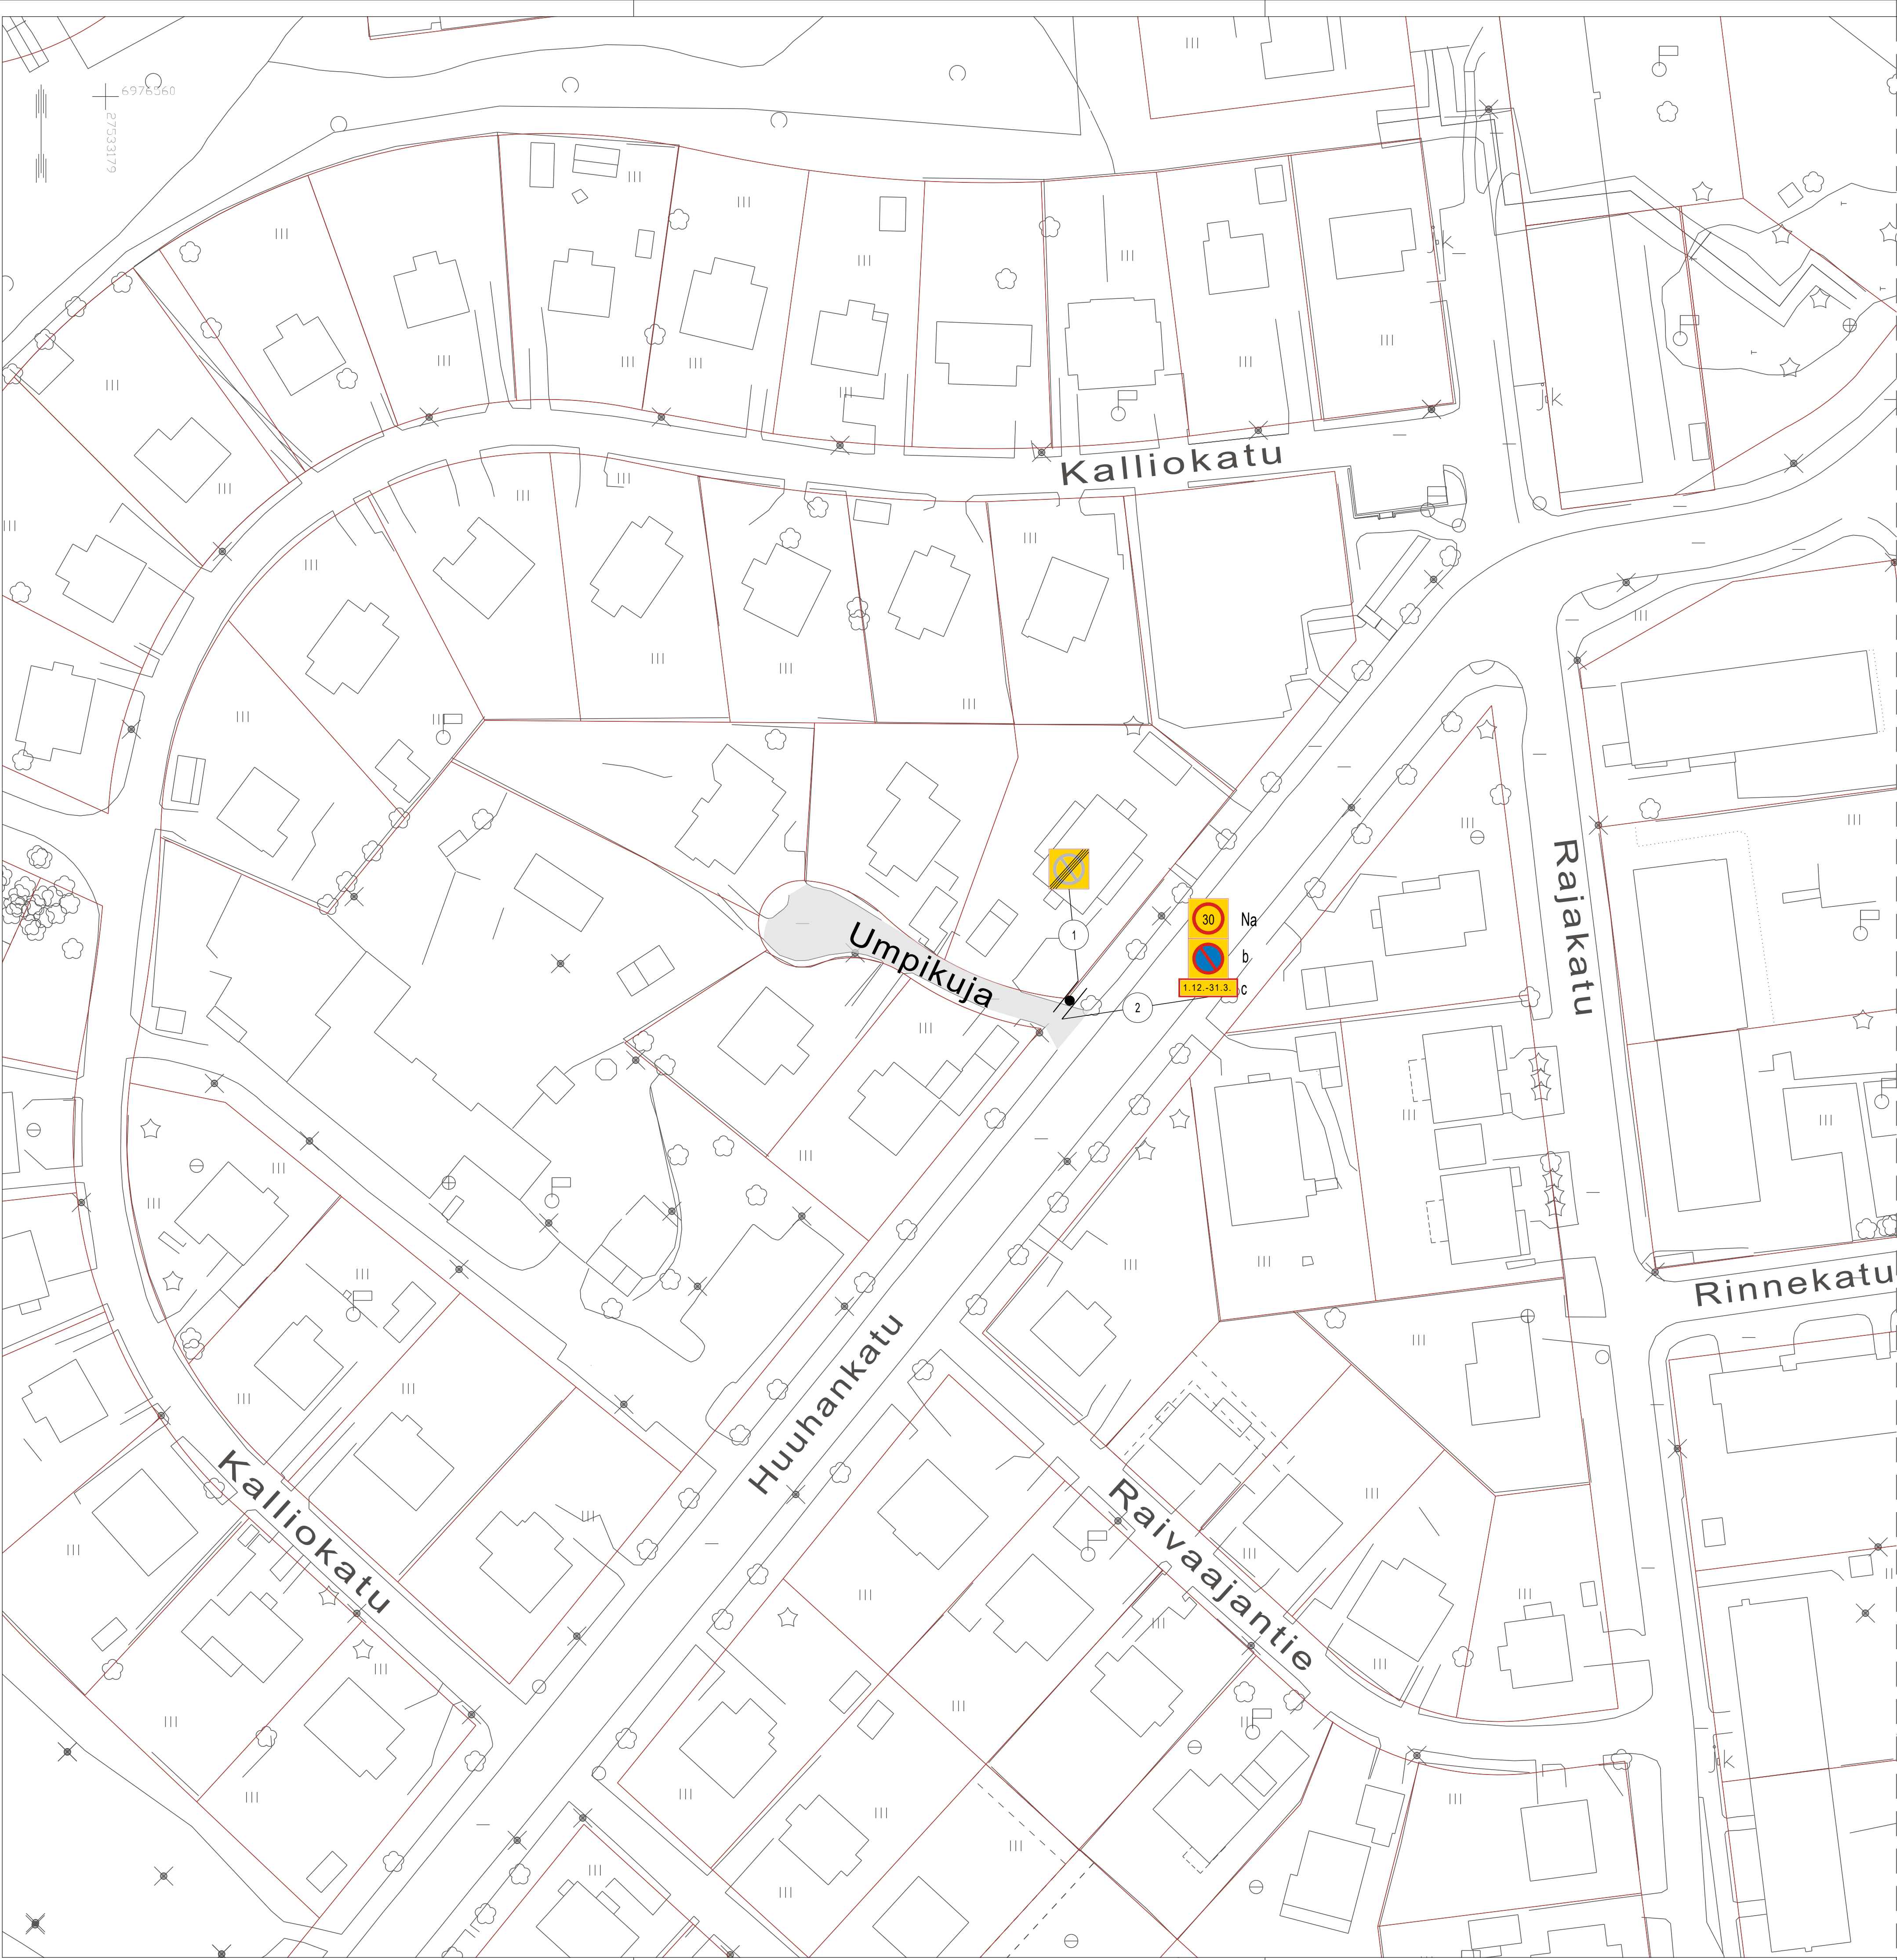

SUUNNITELMAN KAPPALEMÄÄRÄLUETTELO				
TUNNUS	KOKO	KPL	KALVOTYYPPI	LISÄTIETO
C39	600x600	1	R1	
C40	600x600	1	R1	
H24	600x200	1	R1	"1.12.-31.3."

SUUNNITELMAN LIIKENNEMERKKILUETTELO					
NRO	NIMI	TUNNUS	KOKO	KALVOTYYPPI	LISÄTIEDOT
1	Pysäköintialue päätty	C40	600x600	R1	Asetetaan
2a	Nopeusrajoitusalue	C34.2	600x600		
2b	Pysäköintialue	C39	600x600	R1	Asetetaan
2c	Tekstillinen lisäkilpi "1.12.-31.3."	H24	600x200	R1	Asetetaan
N	Nykyinen liikennemerkki				

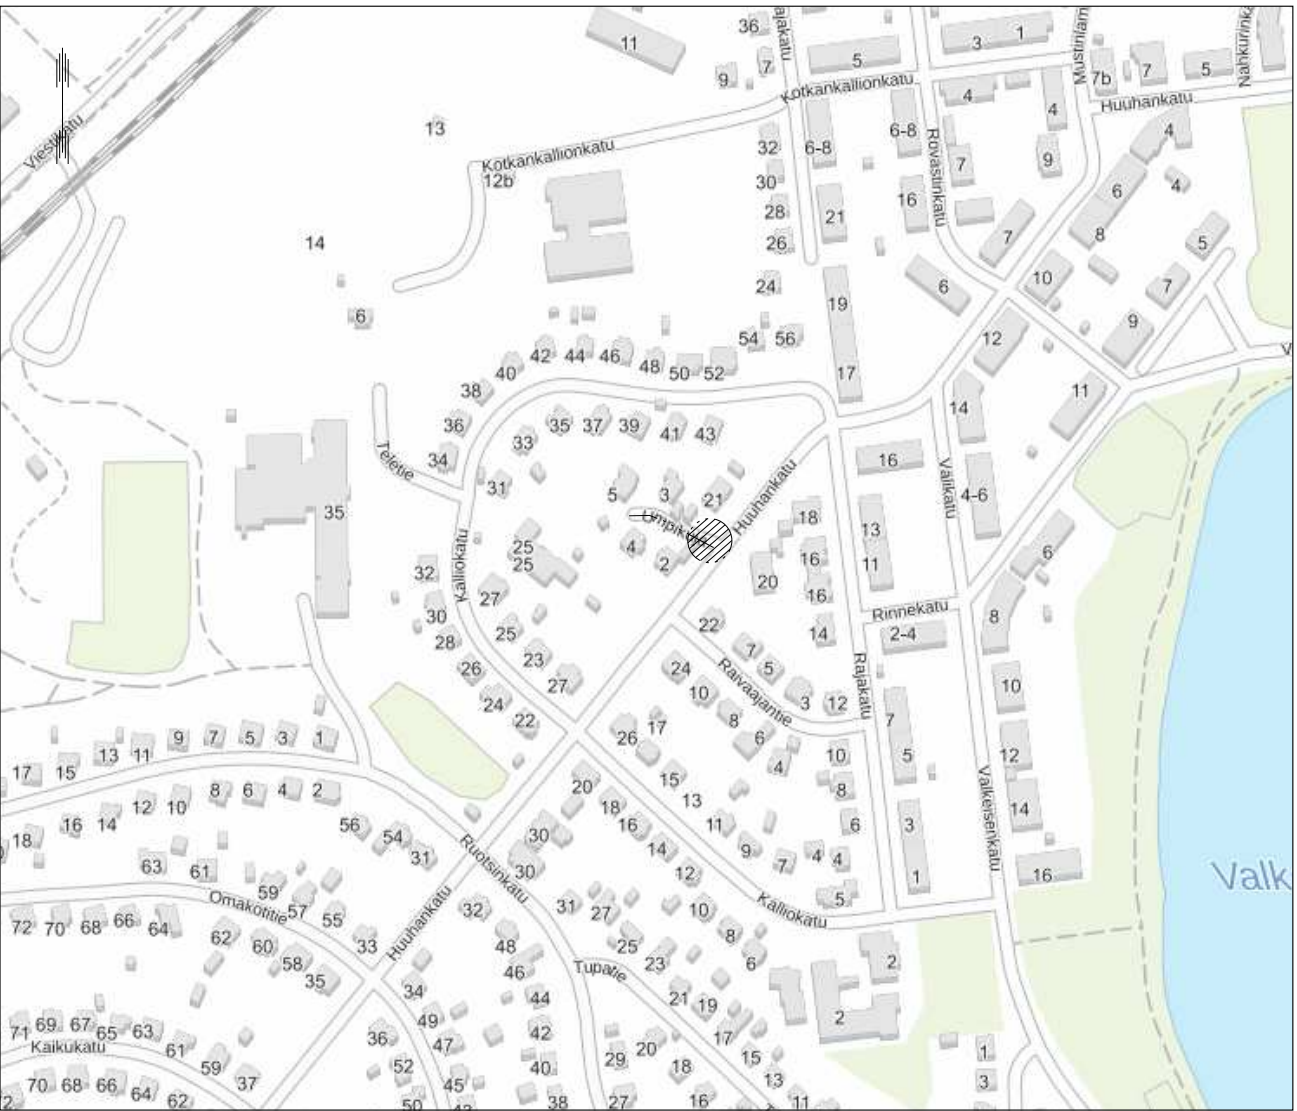

Suunnitelma-aineisto © Kuopion kaupunki 2026

KORKEUSJÄRJESTELMÄ N2000
KOORDINAATTIJÄRJESTELMÄ ETRS-GK27

Liite on allekirjoitettu koneselaisesti Kuopion kaupungin asianhallintajärjestelmässä.
Allekirjoituksen oikeellisuuden voi todentaa kirjaamosta.

C			
B			
A			
MUUTOSITÄYDENNYS		PÄIVÄYS	NIMI
Kohde		Mittakaava	
NIIRALA 7		ASEMAPIIRUSTUS	
UMPIKUJA		1:500	
PYSÄKOINNIN MUUTOS		LIIKENNE	
KUOPIO		Päiväys	06.07.2026
KAUPUNKITEKNIikka, KUNNALLISTEKNINEN SUUNNITTELU		As.mn	1757/2026
PL 1097 (SUOKATU 42), 70111 KUOPIO		As.mn	1757/2026
017 185 044, www.kuopio.fi		Projektiro	
		Suunn.Tark.	HMy, JSa
		Piir.	A. KÄRNÄ