


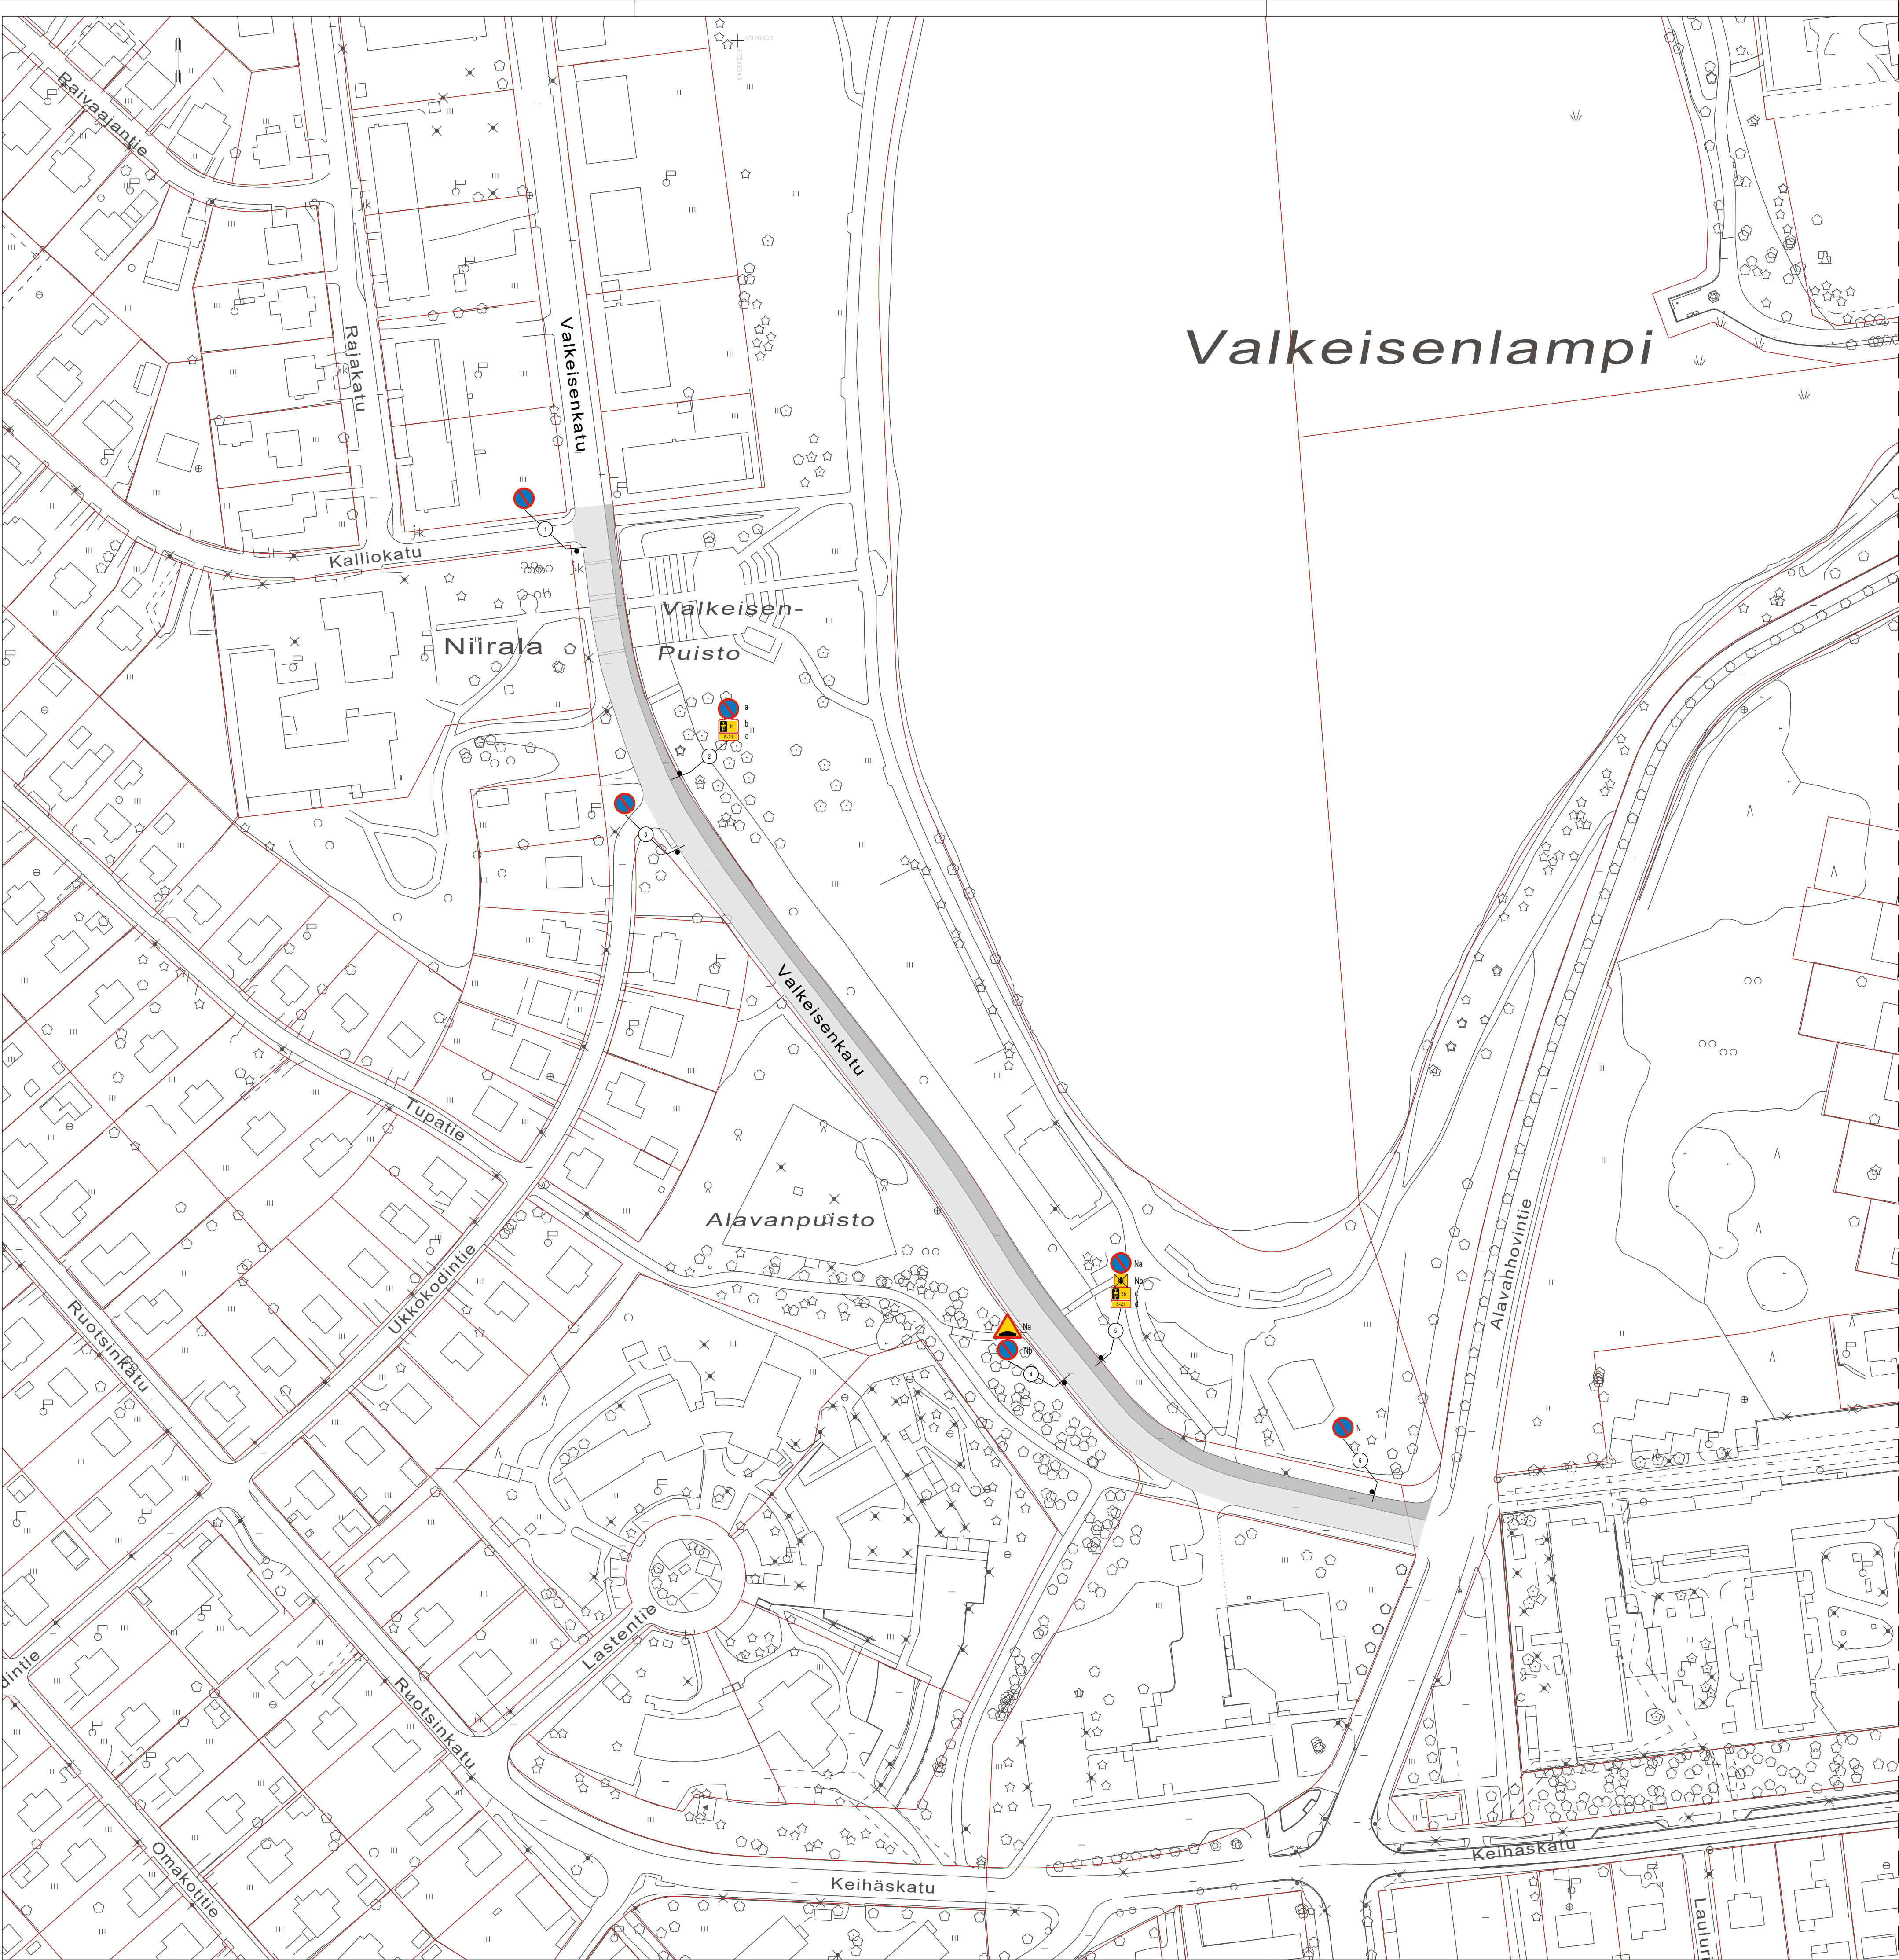

SUUNNITELMAN KAPPALEMÄÄRÄLUETTELO					
TUNNUS	KOKO	KPL	KÄLVOTYYPPI	LISÄTIETO	
C38	640	3	R1		
H17.1	600x200	2	R1	"8-21"	
H19.1	600x250	2	R1	"3 h"	

SUUNNITELMAN LIIKENNEMERKKILUETTELO					
NRO	NIMI	TUNNUS	KOKO	KÄLVOTYYPPI	LISÄTIEDOT
1	Pysäköinti kielletty	C38	640	R1	Asetetaan
2a	Pysäköinti kielletty	C38	640	R1	Asetetaan
2b	Pysäköintiajan alkamisen osoittamiv. "3h"	H19.1	600x250	R1	Asetetaan
2c	Voimassaoloaika "8-21"	H17.1	600x200	R1	Asetetaan
3	Pysäköinti kielletty	C38	640	R1	Asetetaan
4a	Töyssyjä	A10	900		
4b	Pysäköinti kielletty	C38	640		
5a	Pysäköinti kielletty	C38	640		
5b	Vaikutusalue päättyy	H11	400x400		Poistetaan
5c	Pysäköintiajan alkamisen osoittamiv."3h"	H19.1	600x250	R1	Asetetaan
5d	Voimassaoloaika "8-21"	H17.1	600x200	R1	Asetetaan
6	Pysäköinti kielletty	C38	640		

N Nykyinen liikennemerkki
X Nykyinen liikennemerkki poistetaan



Suunnitelma-aineisto © Kuopion kaupunki 2026

KORKEUSJÄRJESTELMÄ N2000
KOORDINAATTIJÄRJESTELMÄ ETRS-GK27

Liite on allekirjoitettu koneselisesti Kuopion kaupungin asianhallintajärjestelmässä.
Allekirjoituksen oikeellisuuden voi todentaa kirjaamosta.

C			
B			
A			
MUUTOSITÄYDENNYYS		PÄIVÄYS	NIMI
Kohde		Piirustuksen sisältö	Mittakaava
NIIRALA 7		ASEMAPIIRUSTUS	1:1000
VALKEISENKATU			
PYSÄKOINNIN MUUTOS		Piirustuslaji	LIIKENNE
KUOPIO		Päiväys	08.07.2026
KAUPUNKITEKNIIKKA, KUNNALLISTEN SUUNNITTELU		As.mn	1757/2026
SUOKATU 42, 70110 KUOPIO		Asemak. tark.	Projektiro
017 185 044, www.kuopio.fi		Suunn.Tark.	HMy. JSa
		Piir.	A. KÄRNÄ