


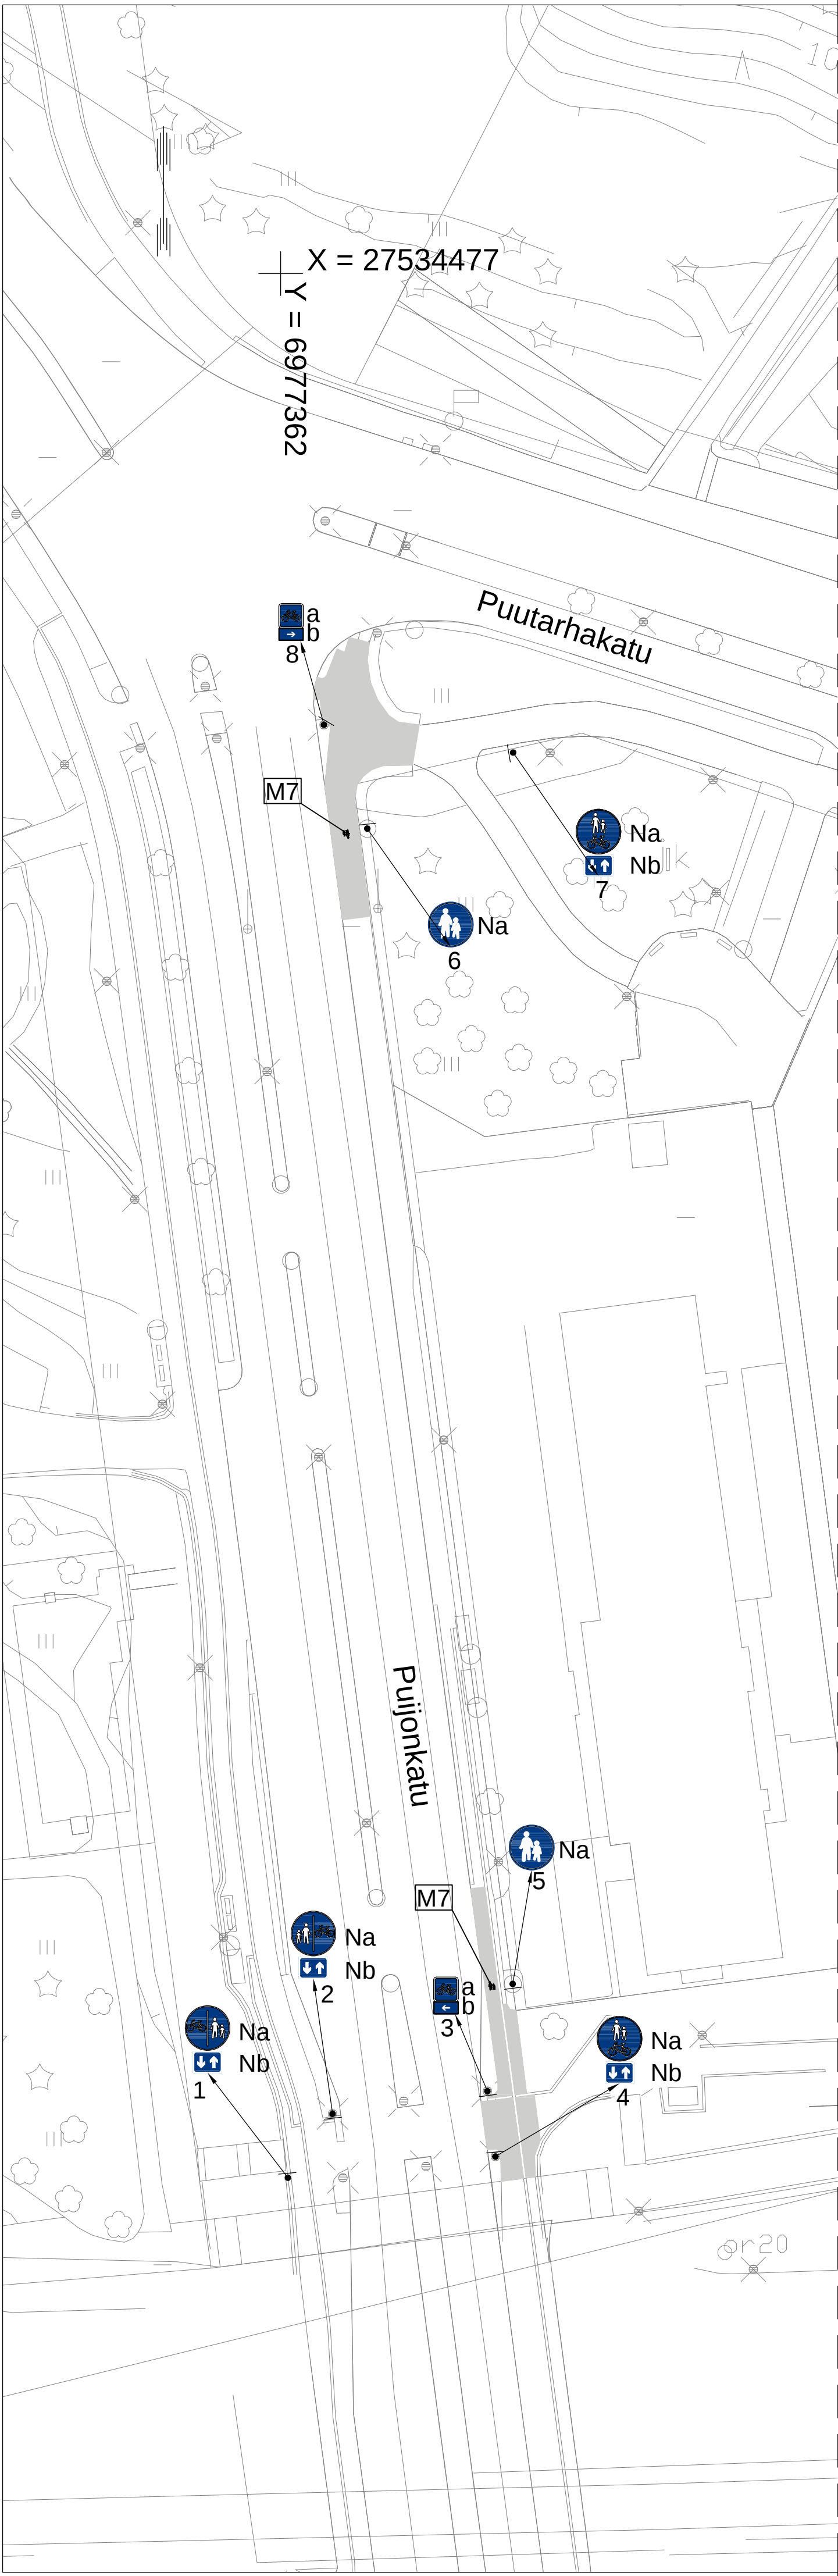

SUUNNITELMAN LIIKENNEMERKKILUETTELO

NRO	NIMI	TUNNUS	KOKO	KALVOTYYPPI	LISÄTIEDOT
1a	Pyörätie ja jalkakäytävä rinnakkain	D7.1			Nykyinen merkki
1b	Kaksisuuntainen pyörätie	H23.2			Nykyinen merkki
2a	Pyörätie ja jalkakäytävä rinnakkain	D7.2			Nykyinen merkki
2b	Kaksisuuntainen pyörätie	H23.2			Nykyinen merkki
3a	Tietulle ajoneuvolle tarkoitettu reitti, polkupyörä	F50	350	R1	Asetetaan
3b	Kohde nuolen suunnassa	H2.1		R1	Asetetaan. Leveys sovitetaan päämerkin leveyteen
4a	Yhdistetty pyörätie ja jalkakäytävä	D6			Nykyinen merkki
4b	Kaksisuuntainen pyörätie	H23.2			Nykyinen merkki
5a	Jalkakäytävä	D4			Nykyinen merkki
6a	Jalkakäytävä	D4			Nykyinen merkki
7a	Yhdistetty pyörätie ja jalkakäytävä	D6			Nykyinen merkki
7b	Kaksisuuntainen pyörätie	H23.2			Nykyinen merkki
8a	Tietulle ajoneuvolle tarkoitettu reitti, polkupyörä	F50	350	R1	Asetetaan
8b	Kohde nuolen suunnassa	H2.1		R1	Asetetaan. Leveys sovitetaan päämerkin leveyteen

SUUNNITELMAN KAPPALEMÄÄRÄLUETTELO


TUNNUS	KOKO	KPL	KALVO	LISÄTIETO
F50	350	2	R1	Polkupyörä
H2.1		2	R1	Leveys sovitetaan päämerkin leveyteen

N Nykyinenliikennemerkki

SUUNNITELMAN TIEMERKINNÄT

TUNNUS	NIMI	VÄRI	PITUUS	VÄLI	LEVEYS	MERKINTÄ*	HUOM!
M7	Jalankulkija	Valkea	1,0	–	0,75	KP	

*KU=Kestomerkintä upotettuna (7+2 mm), KP=Kestomerkintä pintaan (3 mm), M=Maalattu merkintä

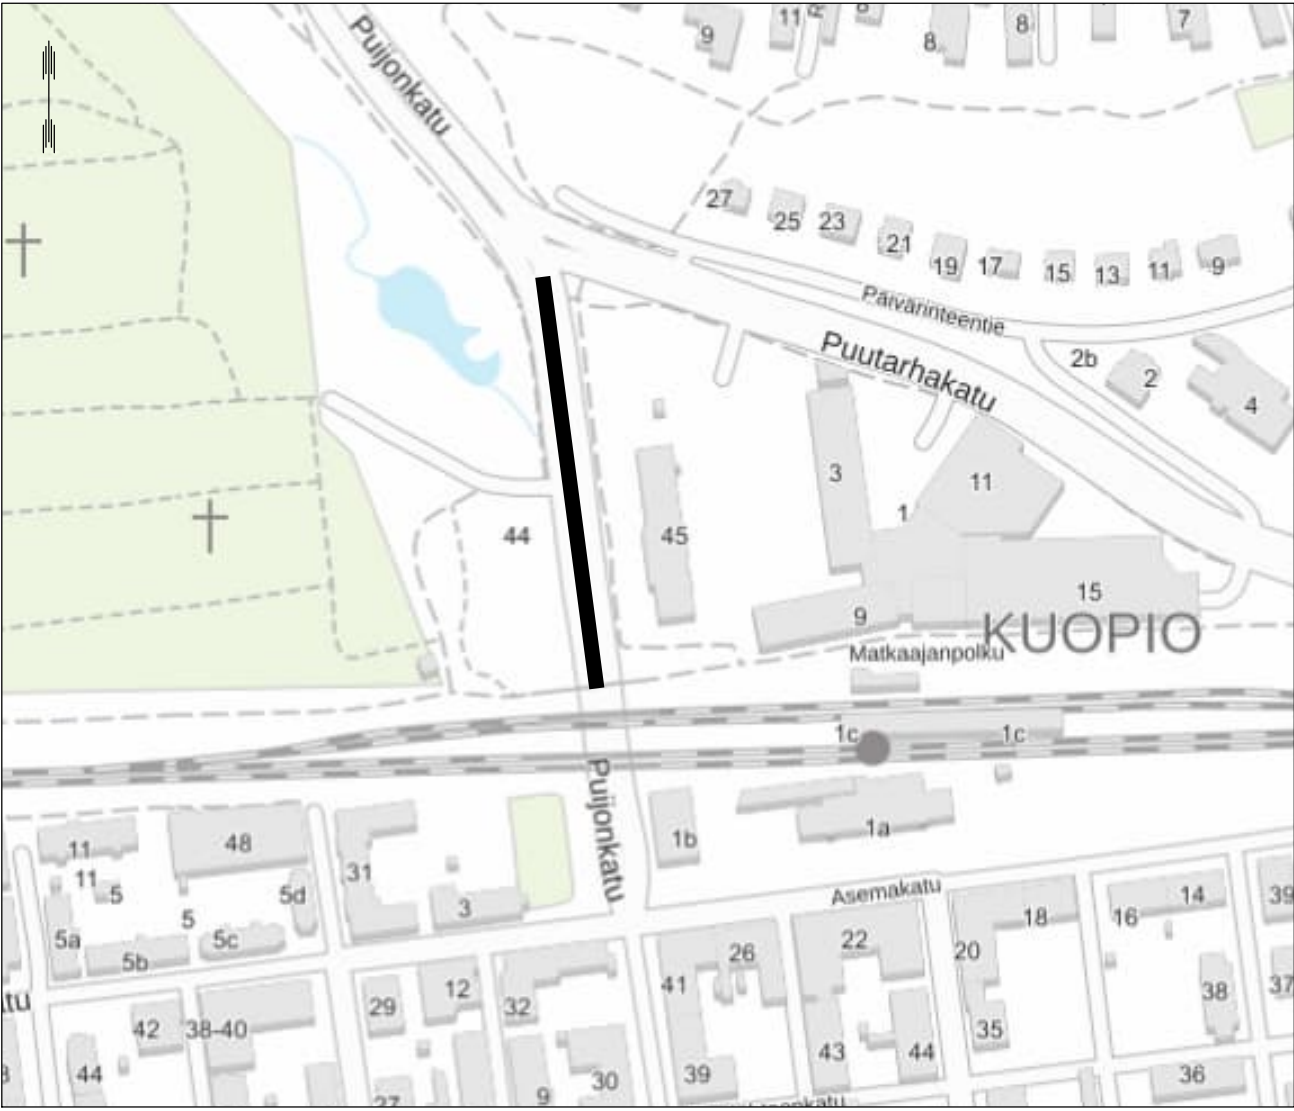

Suunnitelma–aineisto © Kuopion kaupunki 2026

KORKEUSJÄRJESTELMÄ N2000
KOORDINAATTIJÄRJESTELMÄ ETRS–GK27

Liite on allekirjoitettu koneellisesti Kuopion kaupungin asianhallintajärjestelmässä.
Allekirjoituksen oikeellisuuden voi todentaa kirjaamosta.

C		
B		
A		
MUUTOS/TÄYDENNYYS		PÄIVÄYS
Kohde		NIMI
MALJALAHTI 003		Piirustuksen sisältö
PUIJONKATU		Mittakaava
Välillä Asemakatu – Puutarhakatu		ASEMAPIIRUSTUS
Pyöräilyn ja jalankulun opastus		1:500
		Piirustuslaji
		LIIKENNE
		Päiväys
		03.08.2026
		Suunn. alue
		Hyv.
		M. Wacklin
		As.nro
		5258/2026
		Asemak. tark.
		Projektiinro
		Suunn./Tark.
		J. Korhonen
		Piirt.
		J. Korhonen
		Piir. nro

KUOPIO

KAUPUNKITEKNIikka, KUNNALLISTEKININ SUUNNITTELU
SUOKATU 42, 70110 KUOPIO
017 185 044, www.kuopio.fi