


LIIKKENNEMERKKILUETTELO

LEVÄSENTIE												LEVÄSENTIEN JK/PP (LANSIPUOLI)												LEVÄSENTIEN JK/PP (VÄLILÄ)											
NRO	NIMI	TUNNUS	KOKO	JALUSTA	LISÄTIEDOT	NRO	NIMI	TUNNUS	KOKO	JALUSTA	LISÄTIEDOT	NRO	NIMI	TUNNUS	KOKO	JALUSTA	LISÄTIEDOT	NRO	NIMI	TUNNUS	KOKO	JALUSTA	LISÄTIEDOT												
100	Pysäköinti kielletty	C38	640	A2	-	119	Pakollinen ajosuunta	D1.1	640	A1	-	408	Jalkakäytävä	D4	400x250	A2	-	204b	Väistämisevelloisuus risteyskässä	B5	900	-	-												
101	Likenteenjakaja	D3.1	640	A1	-	120	Pakollinen ajosuunta	D1.1	640	A1	-	409	Pyörätie	D1	600	A1	-	204c	Kaksisuuntainen pyörätie	H23.1	600x400	Val.pylv.	-												
102	Likenteenjakaja	D3.1	640	A1	-	121	Pakollinen ajosuunta	D1.1	640	A1	-	410a	Väistämisevelloisuus risteyskässä	B5	600	A1	-	204d	Pakollinen kiertosuunta	C35	600x600	Val.pylv.	-												
103a	Suojatie	E1	600x600	A2	-	122	Tienviitta	F13	1920x1500	3 x B1	-	410b	Kaksisuuntainen pyörätie	H23.1	400x300	A1	-	205	Nopeusrajoitusalue 30 km/h päättyy	C35	600x600	A2	-												
103b	Väistämisevelloisuus risteyskässä	B5	900	-	-	123	Suojatie	E1	600x600	A1	kaksipuolinen	411a	Väistämisevelloisuus risteyskässä	B5	600	-	-	206	Suojatie	E1	600x600	A1	kaksipuolinen												
103c	Kaksisuuntainen pyörätie	H23.1	600x400	A1	-	124a	Suojatie	E1	600x600	A3	kaksipuolinen	411b	Kaksisuuntainen pyörätie	H23.1	400x300	A2	-	207	Pyörätie ja jalkakäytävä rinnakkain	D7.1	640	-	-												
104	Likenteenjakaja	D3.1	640	A1	-	124b	Väistämisevelloisuus risteyskässä	B5	900	-	-	412a	Pyörätie ja jalkakäytävä rinnakkain	D7.1	640	A2	-	208	Suojatie	E1	600x600	A1	kaksipuolinen												
105a	Suojatie	E1	600x600	Val.pylv.	-	125	Pysäköinti kielletty	C38	640	A2	-	412b	Kaksisuuntainen pyörätie	H23.2	400x300	-	-	209	Pyörätien suuntaustaulu	F2.1	2640x2210	4 x B1	-												
105b	Likenteenjakaja	D3.1	640	Val.pylv.	-	126	Töyssyjä	A10	900	Val.pylv.	-	413	Pyörätie ja jalkakäytävä rinnakkain	D7.1	640	A2	2 x A2	210a	Väistämisevelloisuus risteyskässä	B5	600	-	-												
106	Likenteenjakaja	D3.1	640	A1	-	127	Opastustaulu	F2.2	2640x2210	4 x B1	-	414a	Kaksisuuntainen pyörätie	H23.2	400x300	A2	-	210b	Kaksisuuntainen pyörätie	H23.1	400x250	A1	-												
107	Opastustaulu	F2.2	2480x2380	3 x B1	-	128	Kinn. pysäkkiin	E6	440x240	Kinn. pysäkkiin	-	414b	Väistämisevelloisuus risteyskässä	B5	600	-	-	211a	Pyörätie ja jalkakäytävä rinnakkain	D7.1	640	A2	-												
108	Nopeusrajoitusalue 40 km/h	C38	600x600	Val.pylv.	-	129	Suojatie	E1	600x600	A2	kaksipuolinen	415a	Väistämisevelloisuus risteyskässä	B5	600	-	-	211b	Pyörätie ja jalkakäytävä rinnakkain	D7.1	640	A2	-												
109	Nopeusrajoitusalue 40 km/h päättyy	C38	600x600	A2	-	130	Suojatie	E1	600x600	A2	kaksipuolinen	415b	Kaksisuuntainen pyörätie	H23.2	400x300	A2	-	212a	Pyörätie ja jalkakäytävä rinnakkain	D7.1	640	-	-												
110	Pysäköinti kielletty	C38	640	A2	-	131	Suojatie	E1	600x600	A2	kaksipuolinen	416a	Väistämisevelloisuus risteyskässä	B5	600	-	-	212b	Kaksisuuntainen pyörätie	H23.2	400x300	-	-												
111a	Suojatie	E1	600x600	A3	kaksipuolinen	132	Opastustaulu	F2.2	2480x2380	4 x B1	-	416b	Kaksisuuntainen pyörätie	H23.2	400x300	-	-	213	Pyörätie ja jalkakäytävä rinnakkain	D7.1	640	-	-												
111b	Väistämisevelloisuus risteyskässä	B5	900	-	-	133	Opastustaulu	F2.2	2480x2380	4 x B1	-	417a	Pyörätie ja jalkakäytävä rinnakkain	H23.2	400x300	A2	-	214	Kaksisuuntainen pyörätie	H23.2	400x300	A2	-												
111c	Kaksisuuntainen pyörätie	H23.1	600x400	A1	-	134	Opastustaulu	F2.2	2480x2380	4 x B1	-	417b	Väistämisevelloisuus risteyskässä	B5	600	-	-	215	Kaksisuuntainen pyörätie	H23.2	400x300	A2	-												
111d	Pakollinen kiertosuunta	D2	640	-	-	135	Opastustaulu	F2.2	2480x2380	4 x B1	-	418a	Väistämisevelloisuus risteyskässä	B5	600	-	-	216	Kaksisuuntainen pyörätie	H23.2	400x300	A2	-												
112	Suojatie	E1	600x600	A1	kaksipuolinen	136	Opastustaulu	F2.2	2480x2380	4 x B1	-	418b	Väistämisevelloisuus risteyskässä	B5	600	-	-	217	Kaksisuuntainen pyörätie	H23.2	400x300	A2	-												
113	Tienviitta	F13	2040x1000	3 x A2	-	137	Opastustaulu	F2.2	2480x2380	4 x B1	-	419a	Pyörätie ja jalkakäytävä rinnakkain	D7.1	640	A2	-	218	Pyörätie ja jalkakäytävä rinnakkain	D7.1	640	Val.pylv.	-												
114a	Suojatie	E1	600x600	A3	kaksipuolinen	138	Opastustaulu	F2.2	2480x2380	4 x B1	-	419b	Kaksisuuntainen pyörätie	H23.2	400x300	A2	-	219	Pyörätie ja jalkakäytävä rinnakkain	D7.1	640	Val.pylv.	-												
114b	Väistämisevelloisuus risteyskässä	B5	900	-	-	139	Opastustaulu	F2.2	2480x2380	4 x B1	-	420a	Väistämisevelloisuus risteyskässä	B5	600	-	-	220	Pyörätie ja jalkakäytävä rinnakkain	D7.1	640	A2	-												
114c	Kaksisuuntainen pyörätie	H23.1	600x400	A1	-	140	Opastustaulu	F2.2	2480x2380	4 x B1	-	420b	Kaksisuuntainen pyörätie	H23.2	400x300	A2	-	221	Pyörätie ja jalkakäytävä rinnakkain	D7.1	640	A2	-												
115	Tienviitta	F13	880x500	2 x A2	-	141	Opastustaulu	F2.2	2480x2380	4 x B1	-	421a	Väistämisevelloisuus risteyskässä	B5	600	-	-	222	Pyörätie ja jalkakäytävä rinnakkain	D7.1	640	A2	-												
116	Likenteenjakaja	D3.1	640	Val.pylv.	-	142	Opastustaulu	F2.2	2480x2380	4 x B1	-	421b	Kaksisuuntainen pyörätie	H23.2	400x300	A2	-	223	Pyörätie ja jalkakäytävä rinnakkain	D7.1	640	A2	-												
117	Suojatie	E1	600x600	A1	kaksipuolinen	143	Opastustaulu	F2.2	2480x2380	4 x B1	-	422a	Väistämisevelloisuus risteyskässä	B5	600	-	-	224	Pyörätie ja jalkakäytävä rinnakkain	D7.1	640	A2	-												
118	Pakollinen ajosuunta	D1.1	640	A1	-	144	Opastustaulu	F2.2	2480x2380	4 x B1	-	422b	Kaksisuuntainen pyörätie	H23.2	400x300	A2	-	225	Pyörätie ja jalkakäytävä rinnakkain	D7.1	640	A2	-												
119	Pakollinen ajosuunta	D1.1	640	A1	-	145	Opastustaulu	F2.2	2480x2380	4 x B1	-	423	Väistämisevelloisuus risteyskässä	B5	600	-	-	226	Pyörätie ja jalkakäytävä rinnakkain	D7.1	640	A2	-												
120	Pakollinen ajosuunta	D1.1	640	A1	-	146	Opastustaulu	F2.2	2480x2380	4 x B1	-	424	Kaksisuuntainen pyörätie	H23.2	400x300	A2	-	227	Pyörätie ja jalkakäytävä rinnakkain	D7.1	640	A2	-												
121	Pakollinen ajosuunta	D1.1	640	A1	-	147	Opastustaulu	F2.2	2480x2380	4 x B1	-	425	Väistämisevelloisuus risteyskässä	B5	600	-	-	228	Pyörätie ja jalkakäytävä rinnakkain	D7.1	640	A2	-												
122	Tienviitta	F13	1920x1500	3 x B1	-	148	Opastustaulu	F2.2	2480x2380	4 x B1	-	426	Kaksisuuntainen pyörätie	H23.2	400x300	A2	-	229	Pyörätie ja jalkakäytävä rinnakkain	D7.1	640	A2	-												
123	Suojatie	E1	600x600	A1	kaksipuolinen	149	Opastustaulu	F2.2	2480x2380	4 x B1	-	427	Väistämisevelloisuus risteyskässä	B5	600	-	-	230	Pyörätie ja jalkakäytävä rinnakkain	D7.1	640	A2	-												
124a	Suojatie	E1	600x600	A3	kaksipuolinen	150	Opastustaulu	F2.2	2480x2380	4 x B1	-	428	Kaksisuuntainen pyörätie	H23.2	400x300	A2	-	231	Pyörätie ja jalkakäytävä rinnakkain	D7.1	640	A2	-												
124b	Väistämisevelloisuus risteyskässä	B5	900	-	-	151	Opastustaulu	F2.2	2480x2380	4 x B1	-	429	Väistämisevelloisuus risteyskässä	B5	600	-	-	232	Pyörätie ja jalkakäytävä rinnakkain	D7.1	640	A2	-												
125	Pysäköinti kielletty	C38	640	A2	-	152	Opastustaulu	F2.2	2480x2380	4 x B1	-	430	Kaksisuuntainen pyörätie	H23.2	400x300	A2	-	233	Pyörätie ja jalkakäytävä rinnakkain	D7.1	640	A2	-												
126	Töyssyjä	A10	900	Val.pylv.	-	153	Opastustaulu	F2.2	2480x2380	4 x B1	-	431	Väistämisevelloisuus risteyskässä	B5	600	-	-	234	Pyörätie ja jalkakäytävä rinnakkain	D7.1	640	A2	-												
127	Opastustaulu	F2.2	2640x2210	4 x B1	-	154	Opastustaulu	F2.2	2480x2380	4 x B1	-	432	Kaksisuuntainen pyörätie	H23.2	400x300	A2	-	235	Pyörätie ja jalkakäytävä rinnakkain	D7.1	640	A2	-												
128	Kinn. pysäkkiin	E6	440x240	Kinn. pysäkkiin	-	155	Opastustaulu	F2.2	2480x2380	4 x B1	-	433	Väistämisevelloisuus risteyskässä	B5	600	-	-	236	Pyörätie ja jalkakäytävä rinnakkain	D7.1	640	A2	-												
129	Suojatie	E1	600x600	A2	kaksipuolinen	156	Opastustaulu	F2.2	2480x2380	4 x B1	-	434	Kaksisuuntainen pyörätie	H23.2	400x300	A2	-	237	Pyörätie ja jalkakäytävä rinnakkain	D7.1	640	A2	-												
130	Suojatie	E1	600x600	A2	kaksipuolinen	157	Opastustaulu	F2.2	2480x2380	4 x B1	-	435	Väistämisevelloisuus risteyskässä	B5	600	-	-	238	Pyörätie ja jalkakäytävä rinnakkain	D7.1	640	A2	-												
131	Linja-autopysäkki	E6	440x240	Kinn. pysäkkiin	-	158	Opastustaulu	F2.2	2480x2380	4 x B1	-	436	Kaksisuuntainen pyörätie	H23.2	400x300	A2	-	239	Pyörätie ja jalkakäytävä rinnakkain	D7.1	640	A2	-												
132	Opastustaulu	F2.2	2480x2380	4 x B1	-	159	Opastustaulu	F2.2	2480x2380	4 x B1	-	437	Väistämisevelloisuus risteyskässä	B5	600	-	-	240	Pyörätie ja jalkakäytävä rinnakkain	D7.1	640	A2	-												
133	Opastustaulu	F2.2	2480x2380	4 x B1	-	160	Opastustaulu	F2.2	2480x2380	4 x B1	-	438	Kaksisuuntainen pyörätie	H23.2	400x300	A2	-	241	Pyörätie ja jalkakäytävä rinnakkain	D7.1	640	A2	-												
134	Opastustaulu	F2.2	2480x2380	4 x B1	-	161	Opastustaulu	F2.2	2480x2380	4 x B1	-	439	Väistämisevelloisuus risteyskässä	B5	600	-	-	242	Pyörätie ja jalkakäytävä rinnakkain	D7.1	640	A2	-												
135	Opastustaulu	F2.2	2480x2380	4 x B1	-	162	Opastustaulu	F2.2	2480x2380	4 x B1	-	440	Kaksisuuntainen pyörätie	H23.2	400x300	A2	-	243	Pyörätie ja jalkakäytävä rinnakkain	D7.1	640	A2	-												
136	Opastustaulu	F2.2	2480x2380	4 x B1	-	163	Opastustaulu	F2.2	2480x2380	4 x B1	-	441	Väistämisevelloisuus risteyskässä	B5	600	-	-	244	Pyörätie ja jalkakäytävä rinnakkain	D7.1	640	A2	-												
137	Opastustaulu	F2.2	2480x2380	4 x B1	-	164	Opastustaulu	F2.2	2480x2380	4 x B1	-	442	Kaksisuuntainen pyörätie	H23.2	400x300	A2	-	245	Pyörätie ja jalkakäytävä rinnakkain	D7.1	640	A2	-												
138	Opastustaulu	F2.2	2480x2380	4 x B1	-	165	Opastustaulu	F2.2	2480x2380	4 x B1	-	443	Väistämisevelloisuus risteyskässä	B5	600	-	-	246	Pyörätie ja jalkakäytävä rinnakkain	D7.1	640	A2	-												
139	Opastustaulu	F2.2	2480x2380	4 x B1	-	166	Opastustaulu	F2.2	2480x2380	4 x B1	-	444	Kaksisuuntainen pyörätie	H23.2	400x300	A2	-	247	Pyörätie ja jalkakäytävä rinnakkain	D7.1	640	A2	-												
140	Opastustaulu	F2.2	2480x2380	4 x B1	-	167	Opastustaulu	F2.2	2480x2380	4 x B1	-	445	Väistämisevelloisuus risteyskässä	B5	600	-	-	248	Pyörätie ja jalkakäytävä rinnakkain	D7.1	640	A2	-												
141	Opastustaulu	F2.2	2480x2380	4 x B1	-	168	Opastustaulu	F2.2	2480x2380	4 x B1	-	446	Kaksisuuntainen pyörätie	H23.2	400x300	A2	-	249	Pyörätie ja jalkakäytävä rinnakkain	D7.1	640	A2	-												
142	Opastustaulu	F2.2	2480x2380	4 x B1	-	169	Opastustaulu	F2.2	2480x2380	4 x B1	-	447	Väistämisevelloisuus risteyskässä	B5	600	-	-	250	Pyörätie ja jalkakäytävä rinnakkain	D7.1	640	A2	-												
143	Opastustaulu	F2.2	2480x2380	4 x B1	-	170	Opastustaulu	F2.2	2480x2380	4 x B1	-	448	Kaksisuuntainen pyörätie	H23.2	400x300	A2	-	251	Pyörätie ja jalkakäytävä rinnakkain	D7.1	640	A2	-												
144	Opastustaulu	F2.2	2480x2380	4 x B1	-	171	Opastustaulu	F2.2	2480x2380	4 x B1	-	449	Väistämisevelloisuus risteyskässä	B5	600	-	-	252	Pyörätie ja jalkakäytävä rinnakkain	D7.1	640	A2	-												
145	Opastustaulu	F2.2	2480x2380	4 x B1	-	172	Opastustaulu	F2.2	2480x2380	4 x B1	-	450	Kaksisuuntainen pyörätie	H23.2	400x300	A2	-	253	Pyörätie ja jalkakäytävä rinnakkain	D7.1	640	A2	-												
146	Opastustaulu	F2.2	2480x2380	4 x B1	-	173	Opastustaulu	F2.2	2480x2380	4 x B1	-	451	Väistämisevelloisuus risteyskässä	B5	600	-	-	254	Pyörätie ja jalkakäytävä rinnakkain	D7.1	640	A2	-												
147	Opastustaulu	F2.2	2480x2380	4 x B1	-	174	Opastustaulu	F2.2	2480x2380	4 x B1	-	452	Kaksisuuntainen pyörätie	H23.2	400x300	A2	-	255	Pyörätie ja jalkakäytävä rinnakkain	D7.1	640	A2	-												
148	Opastustaulu	F2.2	2480x																																

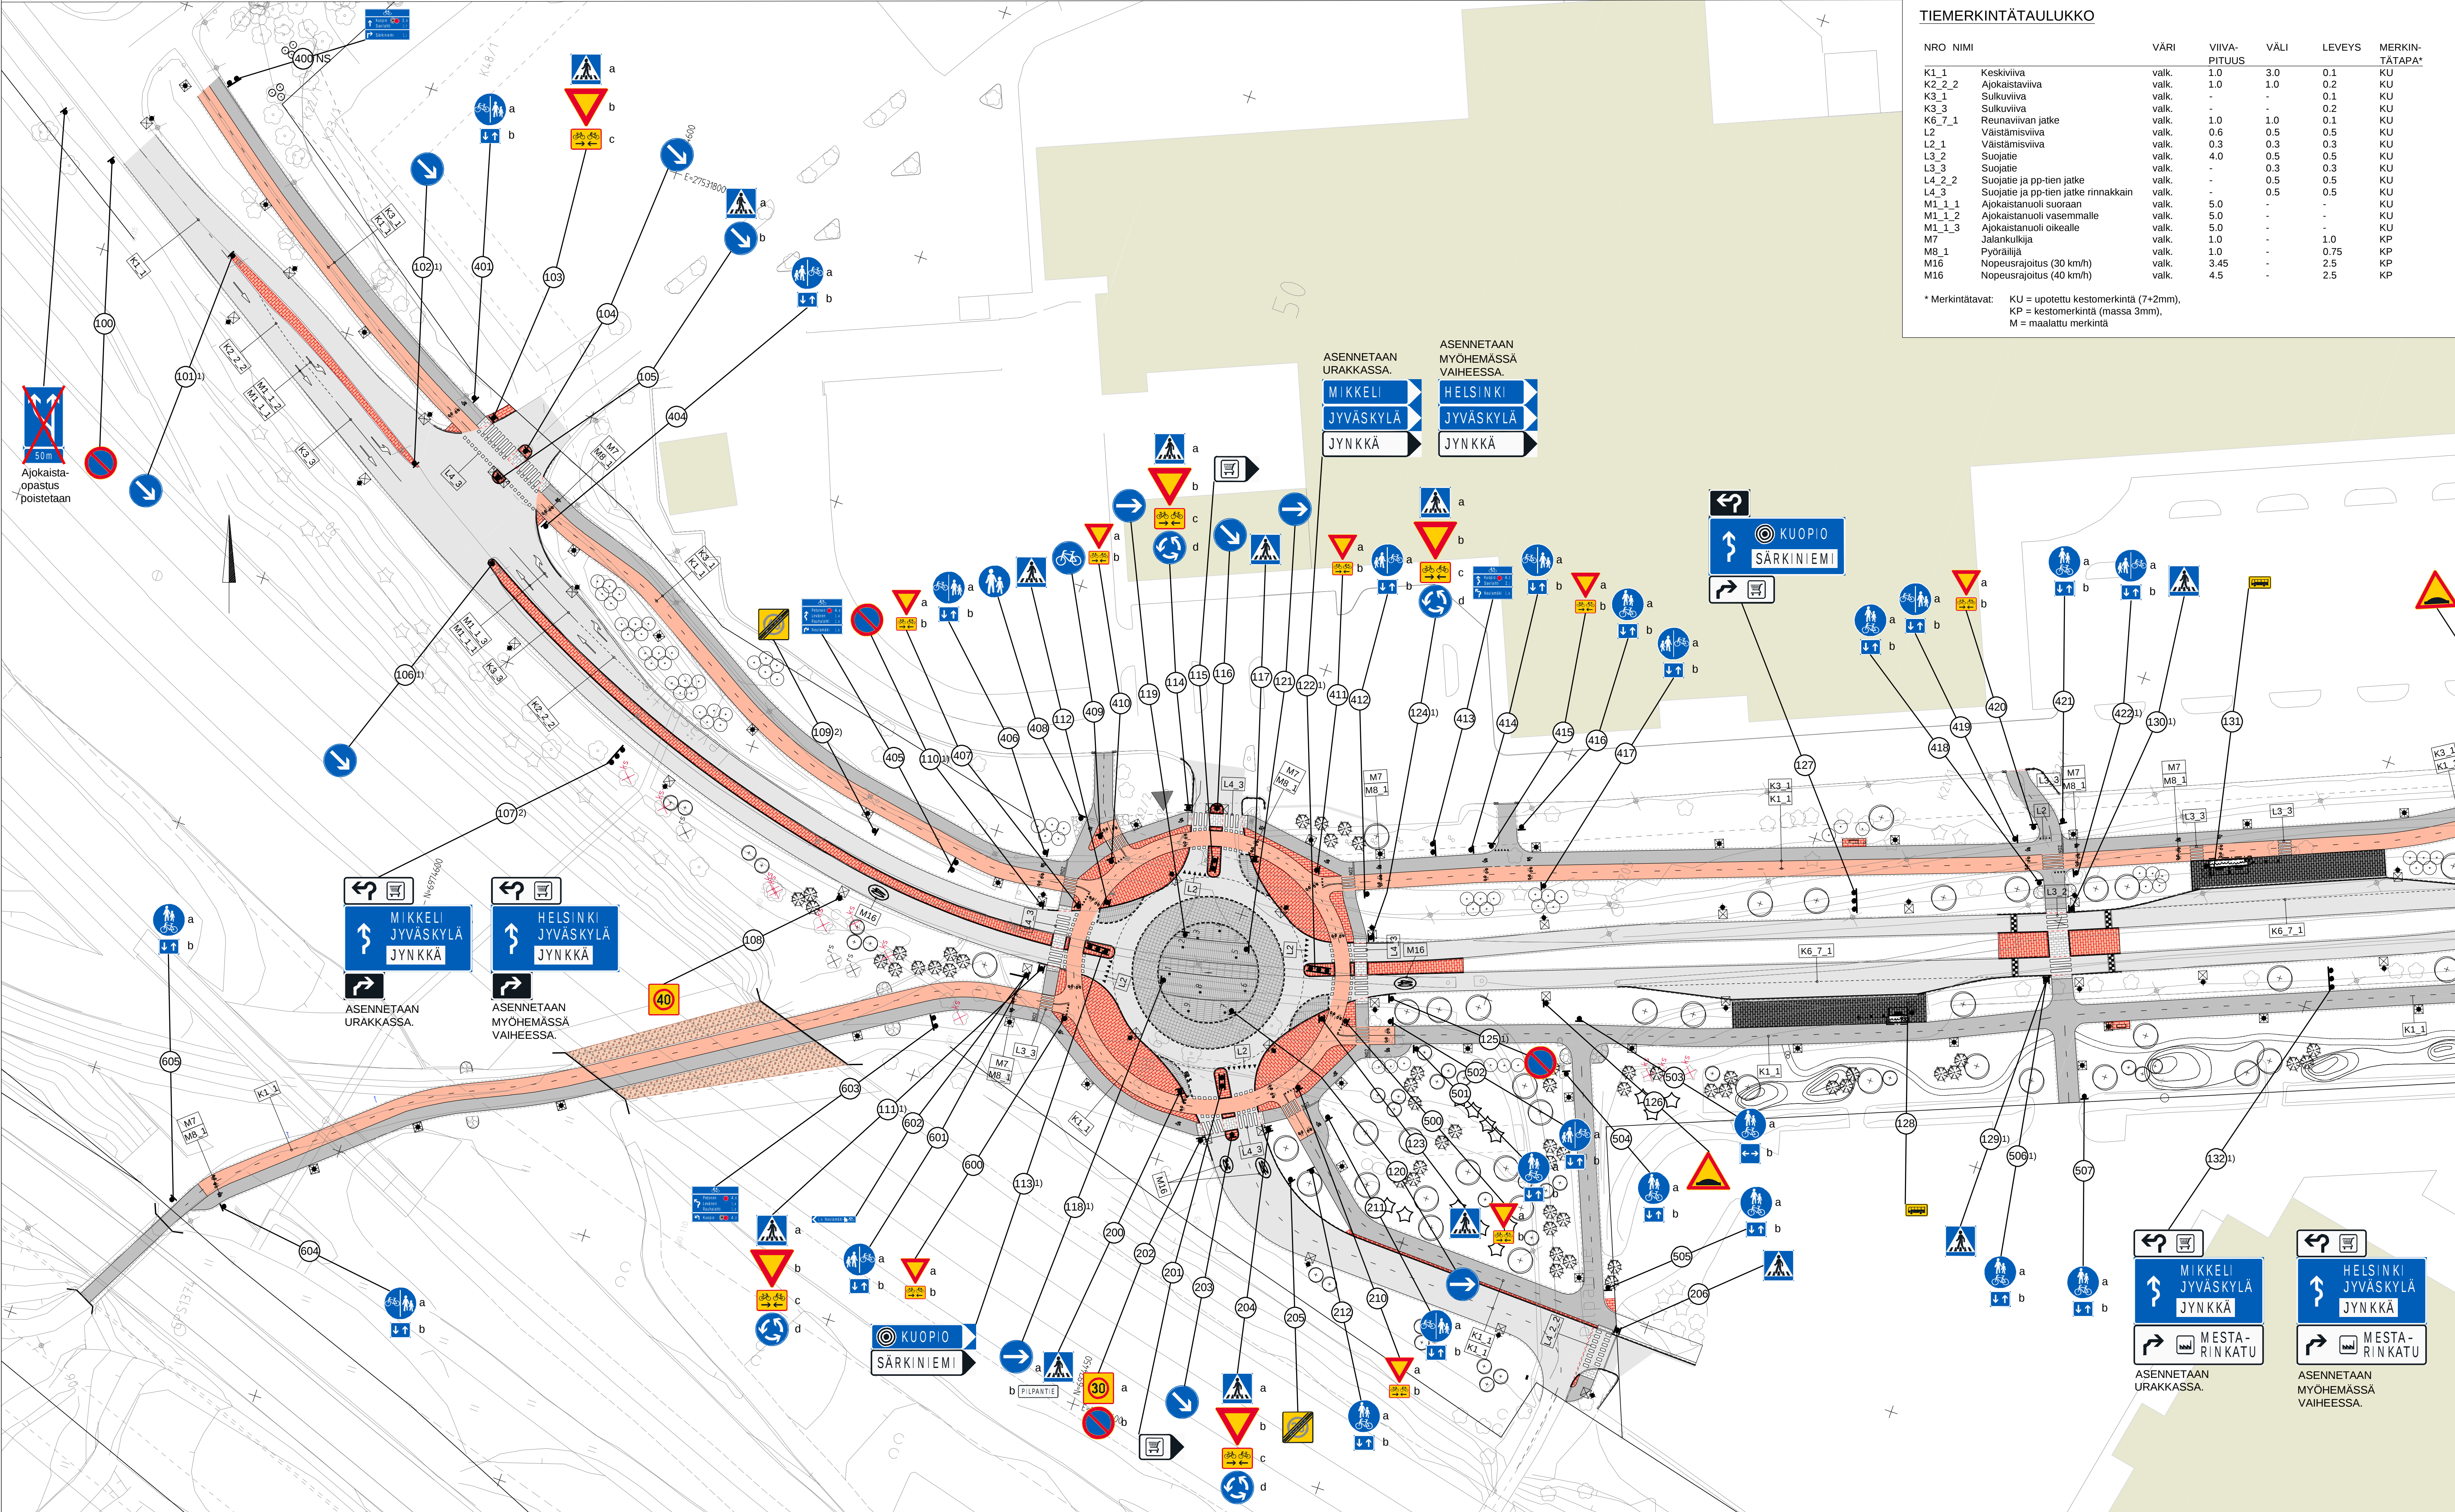

MÄÄRÄLUETTELO LIIKENTEENOHJAUS

LIIKKENNEMERKIT									
TUNNUS	KOKO	NIMI	KALVOTYYPPI	MÄÄRÄ	TUNNUS	KOKO	NIMI	KALVOTYYPPI	MÄÄRÄ
A10	900	Töyssyjä	R2	1	A10	900	Töyssyjä	R2	1
B5	900	Väistämisevelvolisuus risteyskssä	R2	4	B5	900	Väistämisevelvolisuus risteyskssä	R2	4
C34	600x600	Nopeusrajoitusalue 40 km/h	R2	1	C34	600x600	Nopeusrajoitusalue 40 km/h	R2	1
C35	600x600	Nopeusrajoitusalue 40 km/h päättyy	R2	1	C35	600x600	Nopeusrajoitusalue 40 km/h päättyy	R2	1
C38	640	Pysäköinti kielletty	R2	2	C38	640	Pysäköinti kielletty	R2	2
D1.1	640	Pakollinen ajosuunta	R2	4	D1.1	640	Pakollinen ajosuunta	R2	4
D2	640	Pakollinen kiertosuunta	R2	3	D2	640	Pakollinen kiertosuunta	R2	3
D3.1	640	Likenteenjakaja	R2	6	D3.1	640	Likenteenjakaja	R2	6
E1	600x600	Suojatie	R2	10	E1	600x600	Suojatie	R2	10
E2	440x240	Linja-autotopsäkki	R2	2	E2	440x240	Linja-autotopsäkki	R2	2
F13	600x400	Pyörätien suunnistustau	R2	4	F13	600x400	Pyörätien suunnistustau	R2	4
F2.2	2480x2380	Opastustau	R2	2	F2.2	2480x2380	Opastustau	R2	2
F2.2	2640x2210	Opastustau	R2	1	F2.2	2640x2210	Opastustau	R2	1
F13	880x500	Tienviitta	R2	1	F13	880x500	Tienviitta	R2	1
F13	2040x1000	Tienviitta	R2	1	F13	2040x1000	Tienviitta	R2	1
F13	1920x1500	Tienviitta	R2	1	F13	1920x1500	Tienviitta	R2	1

LEVÄSENTIEN JK/PP-VÄYLÄ (ITÄPUOLI)									
TUNNUS	KOKO	NIMI	KALVOTYYPPI	MÄÄRÄ	TUNNUS	KOKO	NIMI	KALVOTYYPPI	MÄÄRÄ
B5	600	Väistämisevelvolisuus risteyskssä	R2	5	B5	600	Väistämisevelvolisuus risteyskssä	R2	5
D4	640	Jalkakäytävä	R1	1	D4	640	Jalkakäytävä	R1	1
D6	640	Pyörätie	R1	1	D6	640	Pyörätie	R1	1
D6	640	Yhdistetty pyörätie ja jalkakäytävä	R1	3	D6	640	Yhdistetty pyörätie ja jalkakäytävä	R1	3
D7.1	640	Pyörätie ja jalkakäytävä rinnakkain	R1	4	D7.1	640	Pyörätie ja jalkakäytävä rinnakkain	R1	4
D7.2	640	Pyörätie ja jalkakäytävä rinnakkain	R1	4	D7.2	640	Pyörätie ja jalkakäytävä rinnakkain	R1	4
F21.1	770x640	Pyörätien suunnistustau	R1	1	F21.1	770x640	Pyörätien suunnistustau	R1	1
F21.1	790x690	Pyörätien suunnistustau	R1	1	F21.1	790x690	Pyörätien suunnistustau	R1	1
H23.1	400x250	Kaksisuuntainen pyörätie	R2	5	H23.1	400x250	Kaksisuuntainen pyörätie	R2	5
H23.2	400x300	Kaksisuuntainen pyörätie	R1	11	H23.2	400x300	Kaksisuuntainen pyörätie	R1	11

LEVÄSENTIEN JK/PP-VÄYLÄ (LÄNSIPUOLI)									
TUNNUS	KOKO	NIMI	KALVOTYYPPI	MÄÄRÄ	TUNNUS	KOKO	NIMI	KALVOTYYPPI	MÄÄRÄ
B5	600	Väistämisevelvolisuus risteyskssä	R2	1	B5	600	Väistämisevelvolisuus risteyskssä	R2	1
C34	600x600	Nopeusrajoitusalue 30 km/h	R2	1	C34	600x600	Nopeusrajoitusalue 30 km/h	R2	1
C35	600x600	Nopeusrajoitusalue 30 km/h päättyy	R2	1	C35	600x600	Nopeusrajoitusalue 30 km/h päättyy	R2	1
C38	640	Pysäköinti kielletty	R2	1	C38	640	Pysäköinti kielletty	R2	1
D2	640	Pakollinen kiertosuunta	R2	1	D2	640	Pakollinen kiertosuunta	R2	1
D3.1	640	Likenteenjakaja	R2	1	D3.1	640	Likenteenjakaja	R2	1
E1	600x600	Suojatie	R2	1	E1	600x600	Suojatie	R2	1
H23.1	600x400	Kaksisuuntainen pyörätie	R2	1	H23.1	600x400	Kaksisuuntainen pyörätie	R2	1

PILPANTIENT JK/PP-VÄYLÄ									
TUNNUS	KOKO	NIMI	KALVOTYYPPI	MÄÄRÄ	TUNNUS	KOKO	NIMI	KALVOTYYPPI	MÄÄRÄ
B5	600	Väistämisevelvolisuus risteyskssä	R2	1	B5	600	Väistämisevelvolisuus risteyskssä	R2	1
D6	640	Yhdistetty pyörätie ja jalkakäytävä	R1	1	D6	640	Yhdistetty pyörätie ja jalkakäytävä	R1	1
D7.1	640	Pyörätie ja jalkakäytävä rinnakkain	R1	1	D7.1	640	Pyörätie ja jalkakäytävä rinnakkain	R1	1
D7.2	640	Pyörätie ja jalkakäytävä rinnakkain	R1	1	D7.2	640	Pyörätie ja jalkakäytävä rinnakkain	R1	1
F20.2	850x130	Pyörätien ja jalankulun viitta	R1	1	F20.2	850x130	Pyörätien ja jalankulun viitta	R1	1
H23.1	400x250	Kaksisuuntainen pyörätie	R2	1	H23.1	400x250	Kaksisuuntainen pyörätie	R2	1
H23.2	400x300	Kaksisuuntainen pyörätie	R1	2	H23.2	400x300	Kaksisuuntainen pyörätie	R1	2

MENKINTÖJEN SELITYKSET

1.00	= Uusi liikennemerkki
1)	= Irrotettava liikennemerkkipylväs (SEKV-reitillä)
2)	= Opastusmerkki sijoitetaan SEKV-reitin vaatiman tilan (ajoneuvon kuorman ulottuman) ulkopuolelle. Opastustaulun reunan min. etäisyys Leväsantien reunakivinjasta/ajoradan reunasta on 2,3 m.
K1_1	= Tiemerkintätunnus