



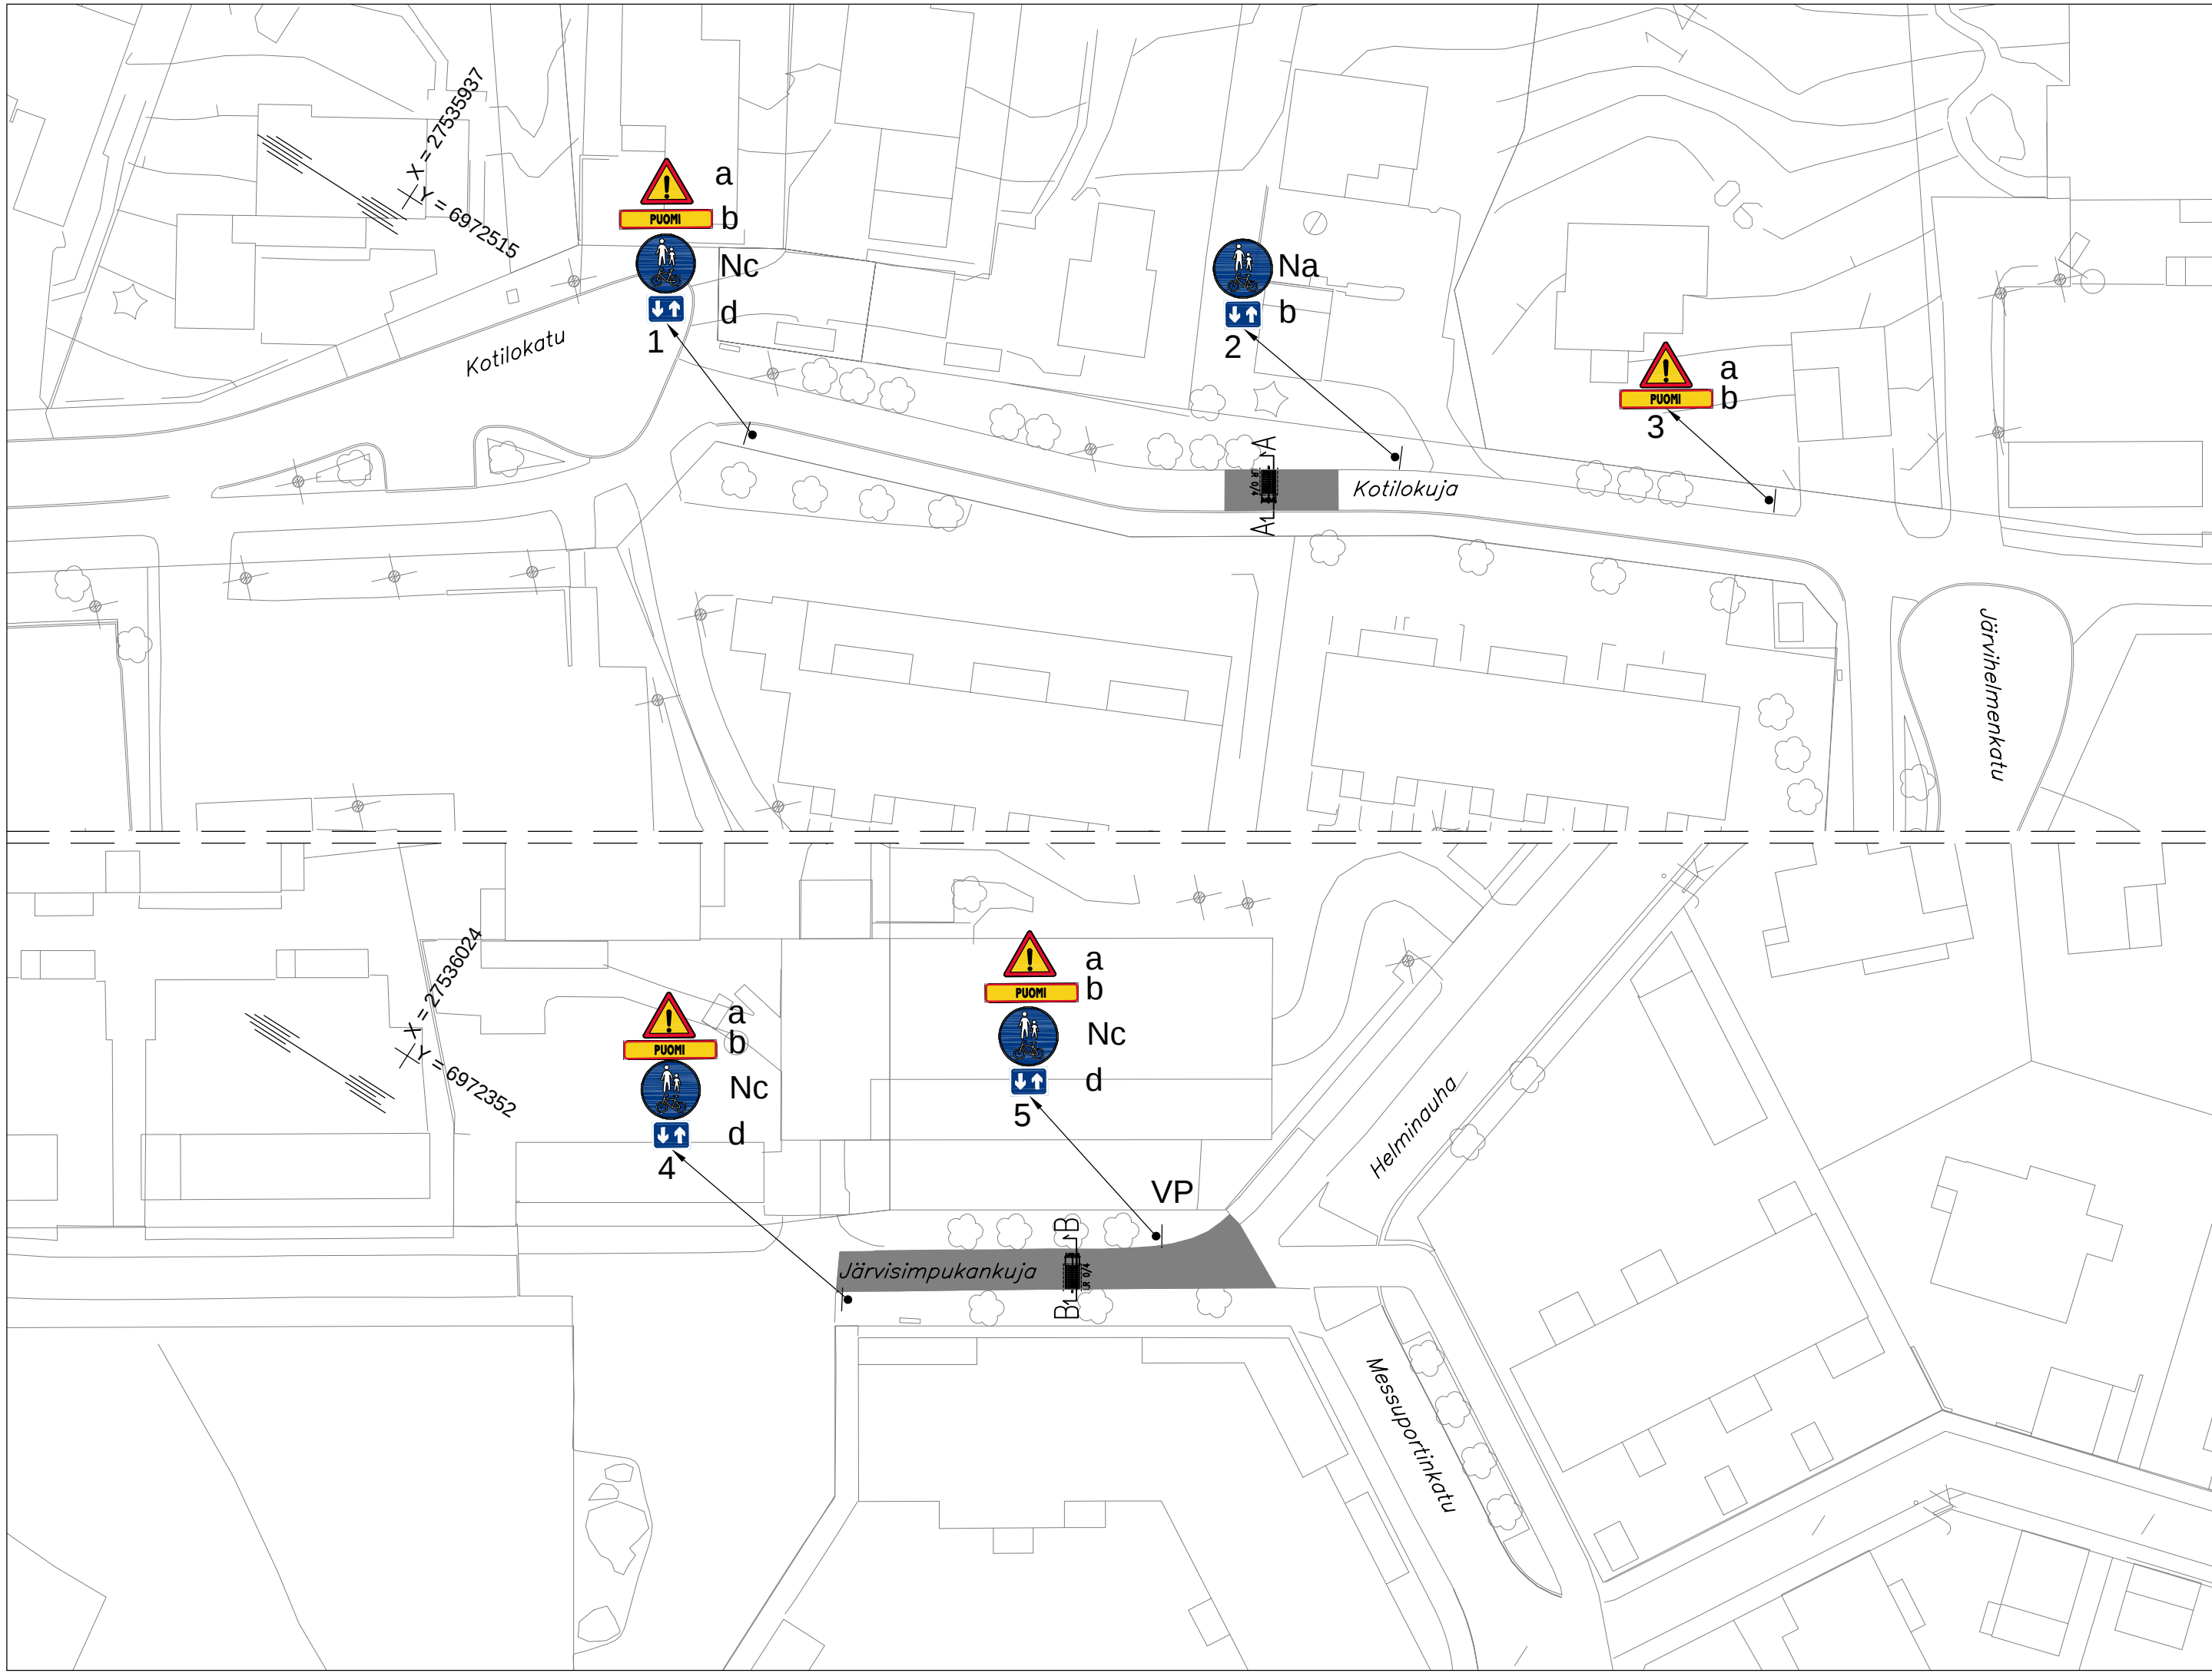

SUUNNITELMAN LIIKENNEMERKKILUETTELO		TUNNUS	KOKO	KALVOTYYPPI	LISÄTIEDOT
NRO	NIMI				
1a	Muu vaara	A33	600	R1	Asetetaan
1b	Tekstillinen lisäkilpi	H24		R1	Asetetaan
1c	Yhdistetty pyörätie ja jalkakäytävä	D6			Nykyinen merkki
1d	Kaksisuuntainen pyörätie	H23.2	300x250	R1	Asetetaan
2a	Yhdistetty pyörätie ja jalkakäytävä	D6			Nykyinen merkki
2b	Kaksisuuntainen pyörätie	H23.2	300x250	R1	Asetetaan
3a	Muu vaara	A33	600	R1	Asetetaan
3b	Tekstillinen lisäkilpi	H24		R1	Asetetaan
4a	Muu vaara	A33	600	R1	Asetetaan
4b	Tekstillinen lisäkilpi	H24		R1	Asetetaan
4c	Yhdistetty pyörätie ja jalkakäytävä	D6			Nykyinen merkki
4d	Kaksisuuntainen pyörätie	H23.2	300x250	R1	Asetetaan
5a	Muu vaara	A33	600	R1	Asetetaan
5b	Tekstillinen lisäkilpi	H24		R1	Asetetaan
5c	Yhdistetty pyörätie ja jalkakäytävä	D6			Nykyinen merkki
5d	Kaksisuuntainen pyörätie	H23.2	300x250	R1	Asetetaan

N = Nykyinen merkki
VP = Valaisinpylväs



SUUNNITELMAN KAPPALEMÄÄRÄLUETTELO				
TUNNUS	KOKO	KPL	KALVOTYYPPI	LISÄTIETO
A33	600	4	R1	
H23.2	300x250	4	R1	
H24		4	R1	"PUOMI"

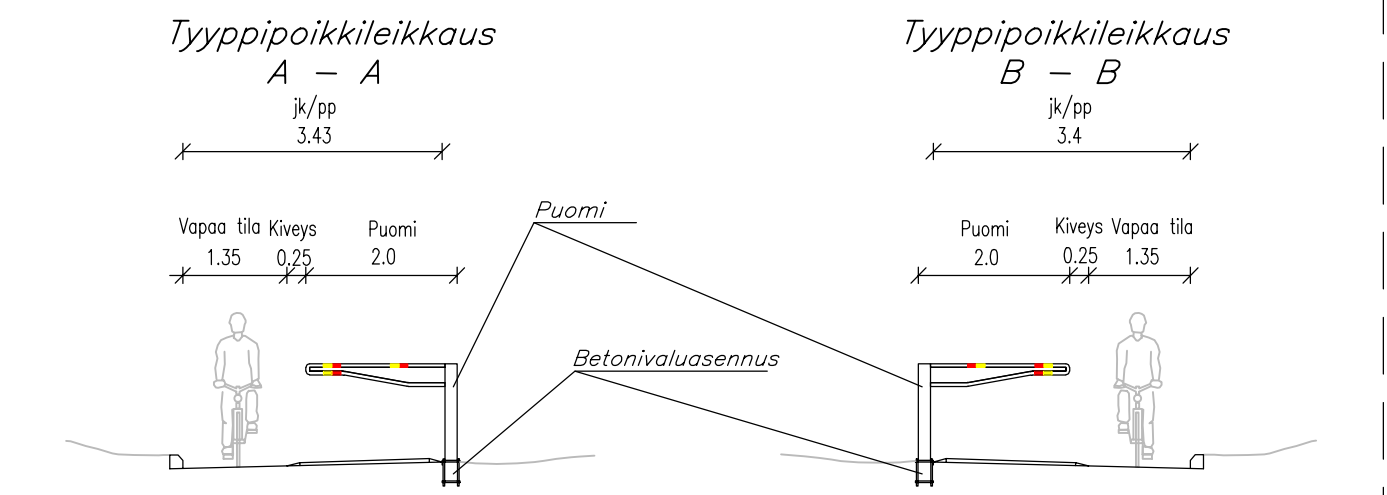

Puomi:
Varustetaan heijastinlamellilla
Hydraulinen esim. Autogate tai muu vastaava

Puomin pituus 2m
Puomin korkeus 1,3m
Vapaa tila vaihtelee

- Varoitava kiveys, punainen lohkopintainen graniittikivi
- Graniittinen luiskattu reunakivi

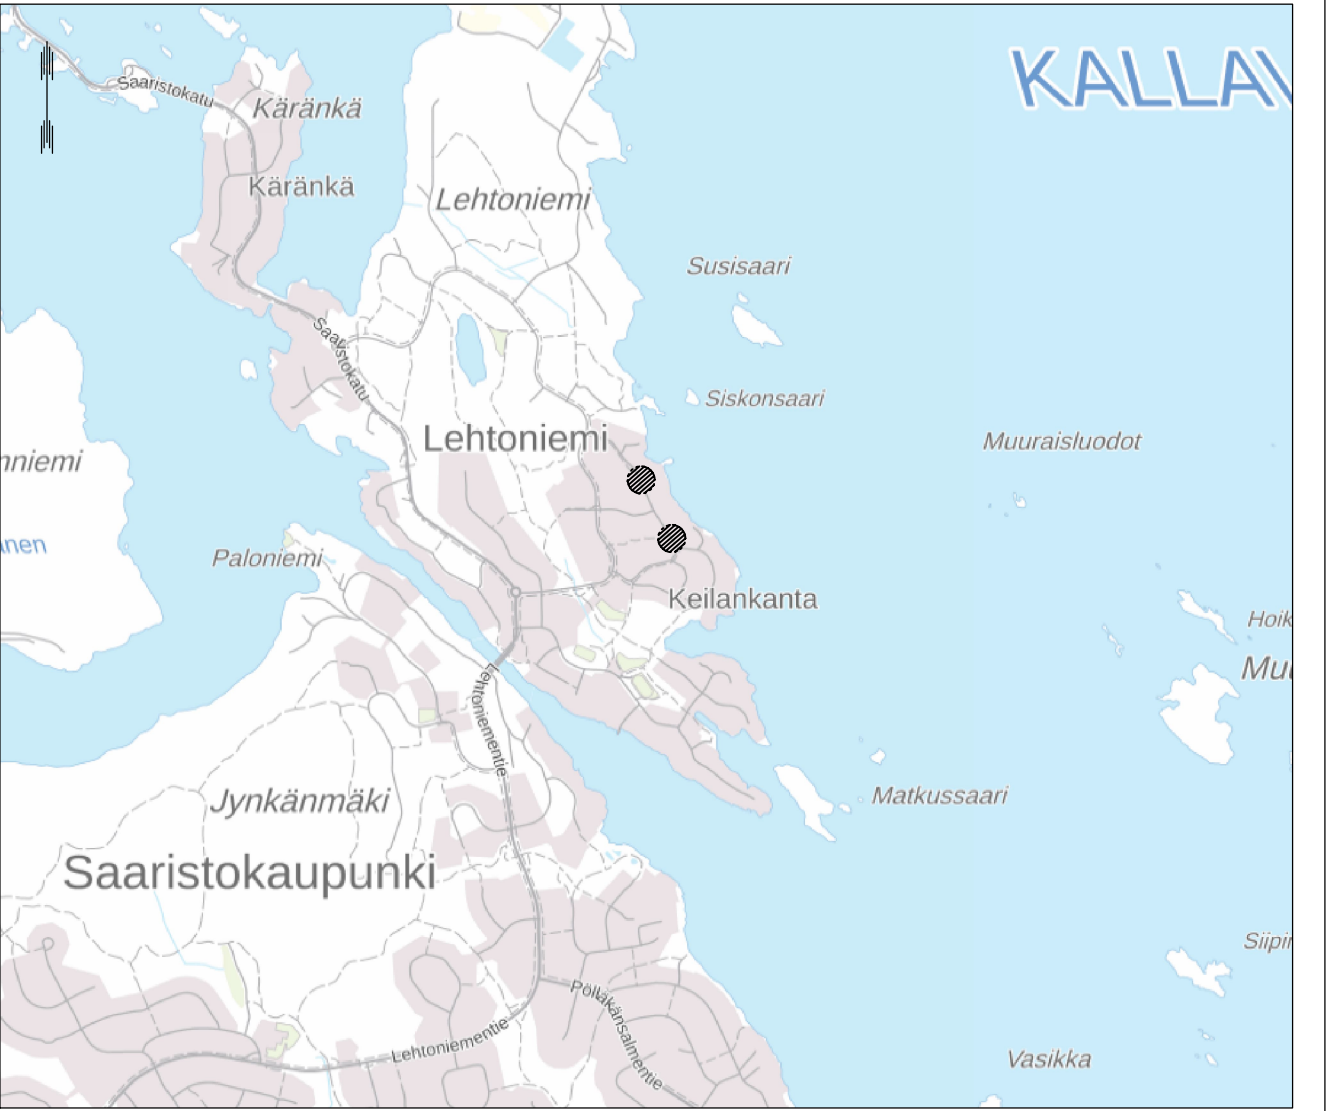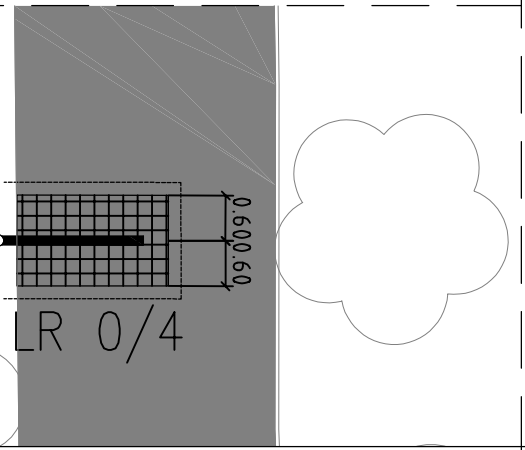

Suunnitelma—aineisto © Kuopion kaupunki 2026

KORKEUSJÄRJESTELMÄ N2000
KOORDINAATTIJÄRJESTELMÄ ETRS—GK27

Liite on allekirjoitettu koneellisesti Kuopion kaupungin asianhallintajärjestelmässä.
Allekirjoituksen oikeellisuuden voi todentaa kirjaamosta.

C		
B		
A		
MUUTOS/TÄYDENNYS	PÄIVÄYS	NIMI
Kohde	Piirustuksen sisältö	Mittakaava
Lehtoniemi 33	ASEMAPIIRUSTUS	1:500
	POIKKILEIKKAUS	1:50
	DETALJI	1:100
Kotilokuja ja Järvisimpukankuja	Piirustuslaji	
Puomien lisääminen	LIIKENNE	
Päiväys	28.09.2026	Suunn. alue
Hyv.	H. Väätäinen	As.nro
Asemak. tark.		Projektinro
Suunn./Tark.	J. Korhonen	Piir. nro
Piir.	J. Korhonen	

KUOPIO

KAUPUNKITEKNIikka, KUNNALLISTEKNIINEN SUUNNITTELU
SUOKATU 42, 70110 KUOPIO
017 185 044, www.kuopio.fi