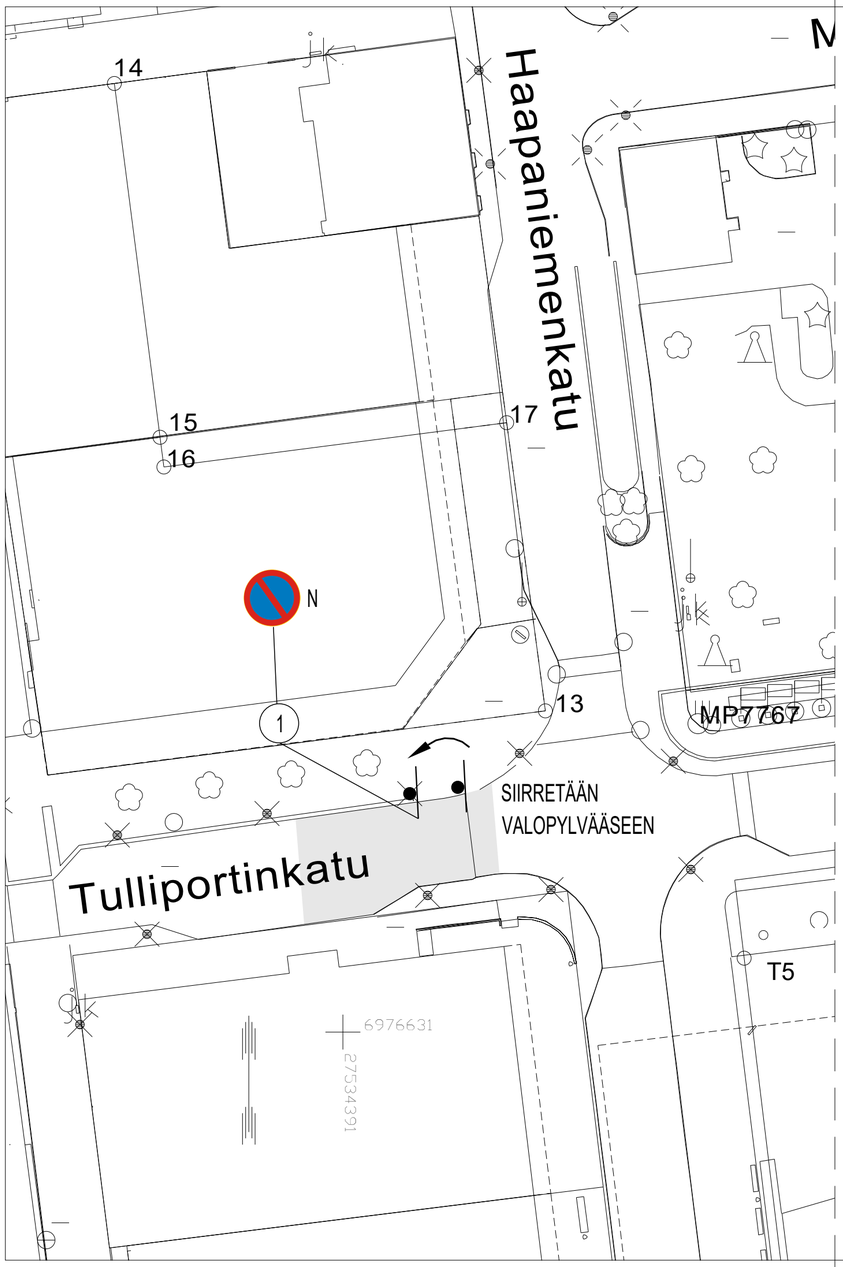

SUUNNITELMAN LIIKENNEMERKKILUETTELO

NRO	NIMI	TUNNUS	KOKO	KALVOTYYPPI	LISÄTIEDOT
1	Pysäköinti kielletty	C38	640	R1	siirretään

N	Nykyinen liikennemerkki
X	Nykyinen liikennemerkki poistetaan
	Nykyinen liikennemerkki siirretään

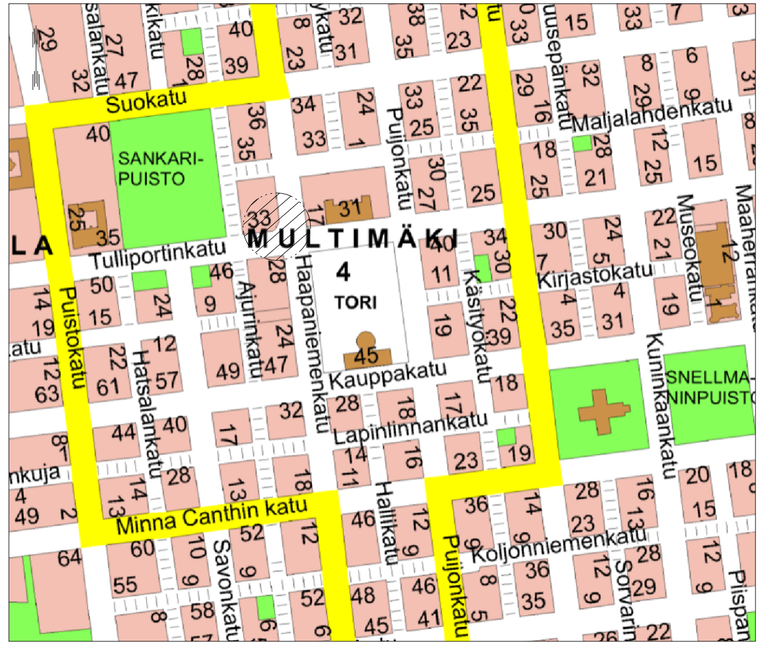

Suunnitelma-aineisto © Kuopion kaupunki 2026

KORKEUSJÄRJESTELMÄ N2000
KOORDINAATTIJÄRJESTELMÄ ETRS-GK27

Liite on allekirjoitettu koneellisesti Kuopion kaupungin asianhallintajärjestelmässä.
Allekirjoituksen oikeellisuuden voi todentaa kirjaamosta.

	MUUTOS/TÄYDENNYS	PÄIVÄYS	NIMI
C			
B			
A			

Kohde
MULTIMÄKI 4
TULLIPORTINKATU
TULLIPORTINKATU-HAAPANIEMENKATU
PYSÄKÖINTIKIELTO

Piirustuksen sisältö
ASEMAPIIRUSTUS

Mittakaava
1:500

Piirustuslaji
LIIKENNE

KUOPIO
KAUPUNKITEKNIIKKA, KUNNALLISTEKNINEN SUUNNITTELU
SUOKATU 42, 70110 KUOPIO
017 185 044, www.kuopio.fi

Päiväys	*30.10.2026*	Suunn. alue	*101*
Hyv.	*H.VÄÄTÄINEN*	As.nro	*7099/2026*
Asemak. tark.		Projektinro	
Suunn./Tark.	*J.SOLEHMAINEN*	Piir. nro	
Piirt.	*J.SOLEHMAINEN*		