
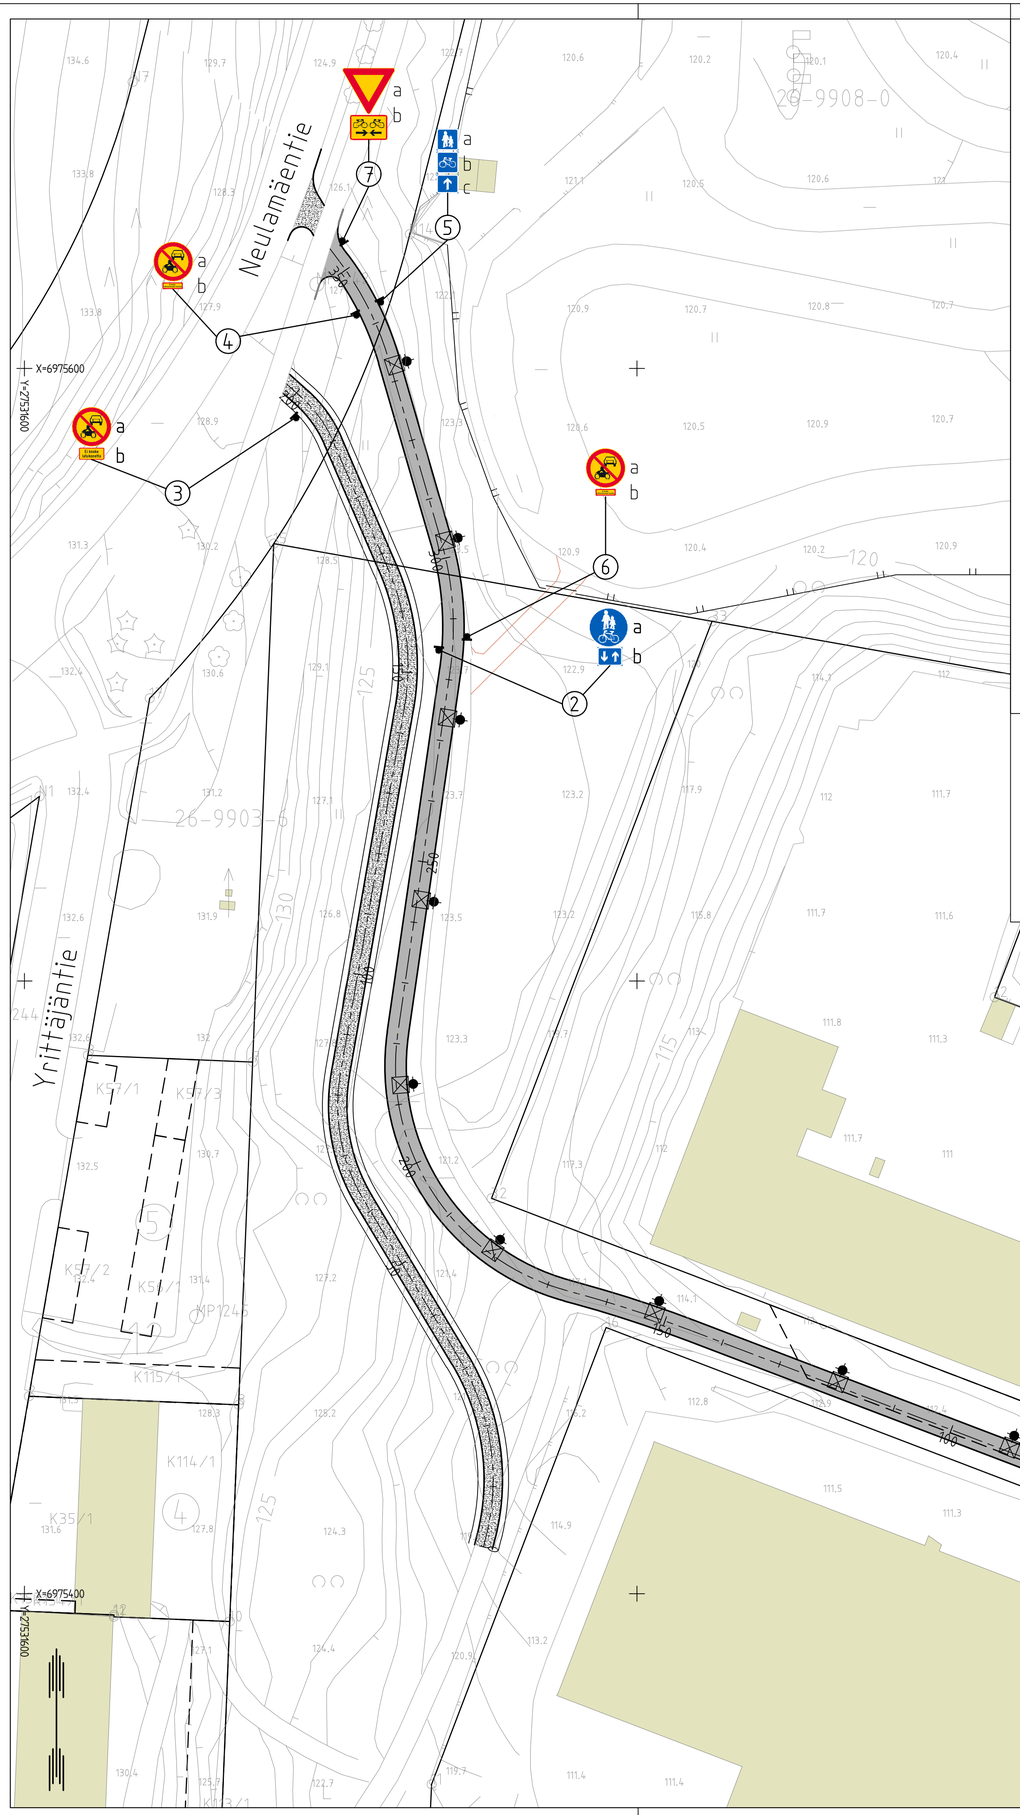


LIIKENNEMERKKILUETTELO

MERKIN No	LIIKENNEMERKIN NIMI	TUNNUS	MERKIN KOKO b x h, mm	TEKSTI mm	KALVO	LISÄTIEDOT
1a	Yhdistetty pyörätie ja jalkakäytävä	D6	640		R1	
1b	Kaksisuuntainen pyörätie	H23.2	400x300		R1	
2a	Yhdistetty pyörätie ja jalkakäytävä	D6	640		R1	
2b	Kaksisuuntainen pyörätie	H23.2	400x300		R1	
3a	Moottorikäyttöisellä ajoneuvolla ajo kielletty	C2	640		R1	
3b	Huoltoajo sallittu	H25	600x300		R1	Ei koske latukonetta
4a	Moottorikäyttöisellä ajoneuvolla ajo kielletty	C2	640		R1	
4b	Tekstillinen lisäkilpi	H24	640x200	45	R1	Ei koske mikroautoradan huoltoa
5a	Jalankulkijalle tarkoitettu reitti	F52_2	350x350		R1	
5b	Polkupyörille tarkoitettu reitti	F52_2	350x350		R1	
5c	.	F52_2	350x350		R1	
6a	Moottorikäyttöisellä ajoneuvolla ajo kielletty	C2	640		R1	
6b	Tekstillinen lisäkilpi	H24	640x200	45	R1	Ei koske mikroautoradan huoltoa
7a	Väistämisvelvollisuus risteyksessä	B5	900x900		R2	
7b	Kaksisuuntainen pyörätie	H23.1	600x400		R2	

SUUNNITELMAN KAPPALEMÄÄRÄLUETTELO

TUNNUS	MERKIN KOKO	KALVO	LISÄTIEDOT	KPL
B5	900x900	R2		1
C2	640	R1		3
D6	640	R1		2
F52_2	350x350	R1		3
H23.1	600x400	R2		1
H23.2	400x300	R1		2
H24	640x200	R1	"Ei koske mikroautoradan huoltoa"	2
H25	600x300	R1	"Ei koske latukonetta"	1

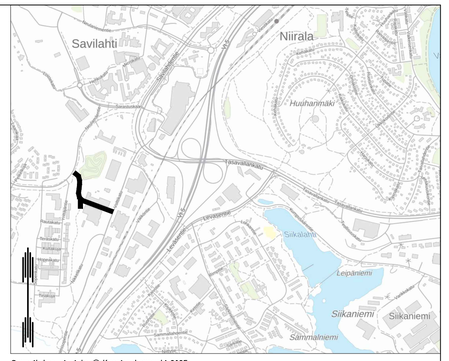

Suunnitelma-aineisto © Kuopion kaupunki 2025

KORKEUSJÄRJESTELMÄ N2000
KOORDINAATTIJÄRJESTELMÄ ETRS-GK27

Liite on allekirjoitettu koneellisesti Kuopion kaupungin asianhallintajärjestelmässä.

Allekirjoituksen oikeellisuuden voi todentaa kirjaamosta.

C			
B			
A			
	MUUTOS/TÄYDENNYS	PÄIVÄYS	NIMI

Kohde *SAVILAHTI 13* *YHDISTETTY PYÖRÄTIE JA JALKAKÄYTÄVÄ* *SEKÄ ULKOILU- JA LATUREITTI* *väliltä Volttikatu-Neulamäentie*	Piirustuksen sisältö *ASEMAPIIRUSTUS*	Mittakaava *1:500*
	Piirustuslaji *LIIKENNEMERKIT*	

KUOPIO
KAUPUNKITEKNIIKAN PALVELUT, KUNNALLISTEKNINEN SUUNNITTELU
PL 1097 (SUOKATU 42), 70111 KUOPIO
(017)182 111, www.kuopio.fi

Päiväys	*09.06.2026*	Suunn. alue	*135*
Hyv.	*H. VÄÄTÄINEN*	As.nro	*2029/2025*
Asemak. tark.	–	Projektinro	*0236*
Suunn./Tark.	*M.NISKANEN*	Piir. nro	*901*
Piirt.	–		

FCG.
Microkatu 1, 70210 Kuopio
Puh. 010 4090, www.fcg.fi

Suunnitteluala, työnumero ja piirustuksen numero — Muutos

KTL

Tiedosto

Päiväys	9.6.2026	Suunn./Piirt.	J. JÄÄSKELÄINEN, INS.
Pääsuunn.	J. JÄÄSKELÄINEN, INS.	Tarkastaja	M.TARKIAINEN
Hyv.	E. KESKIVÄLI, INS.	Yhteyshenkilö	J. JÄÄSKELÄINEN, INS.

A
S